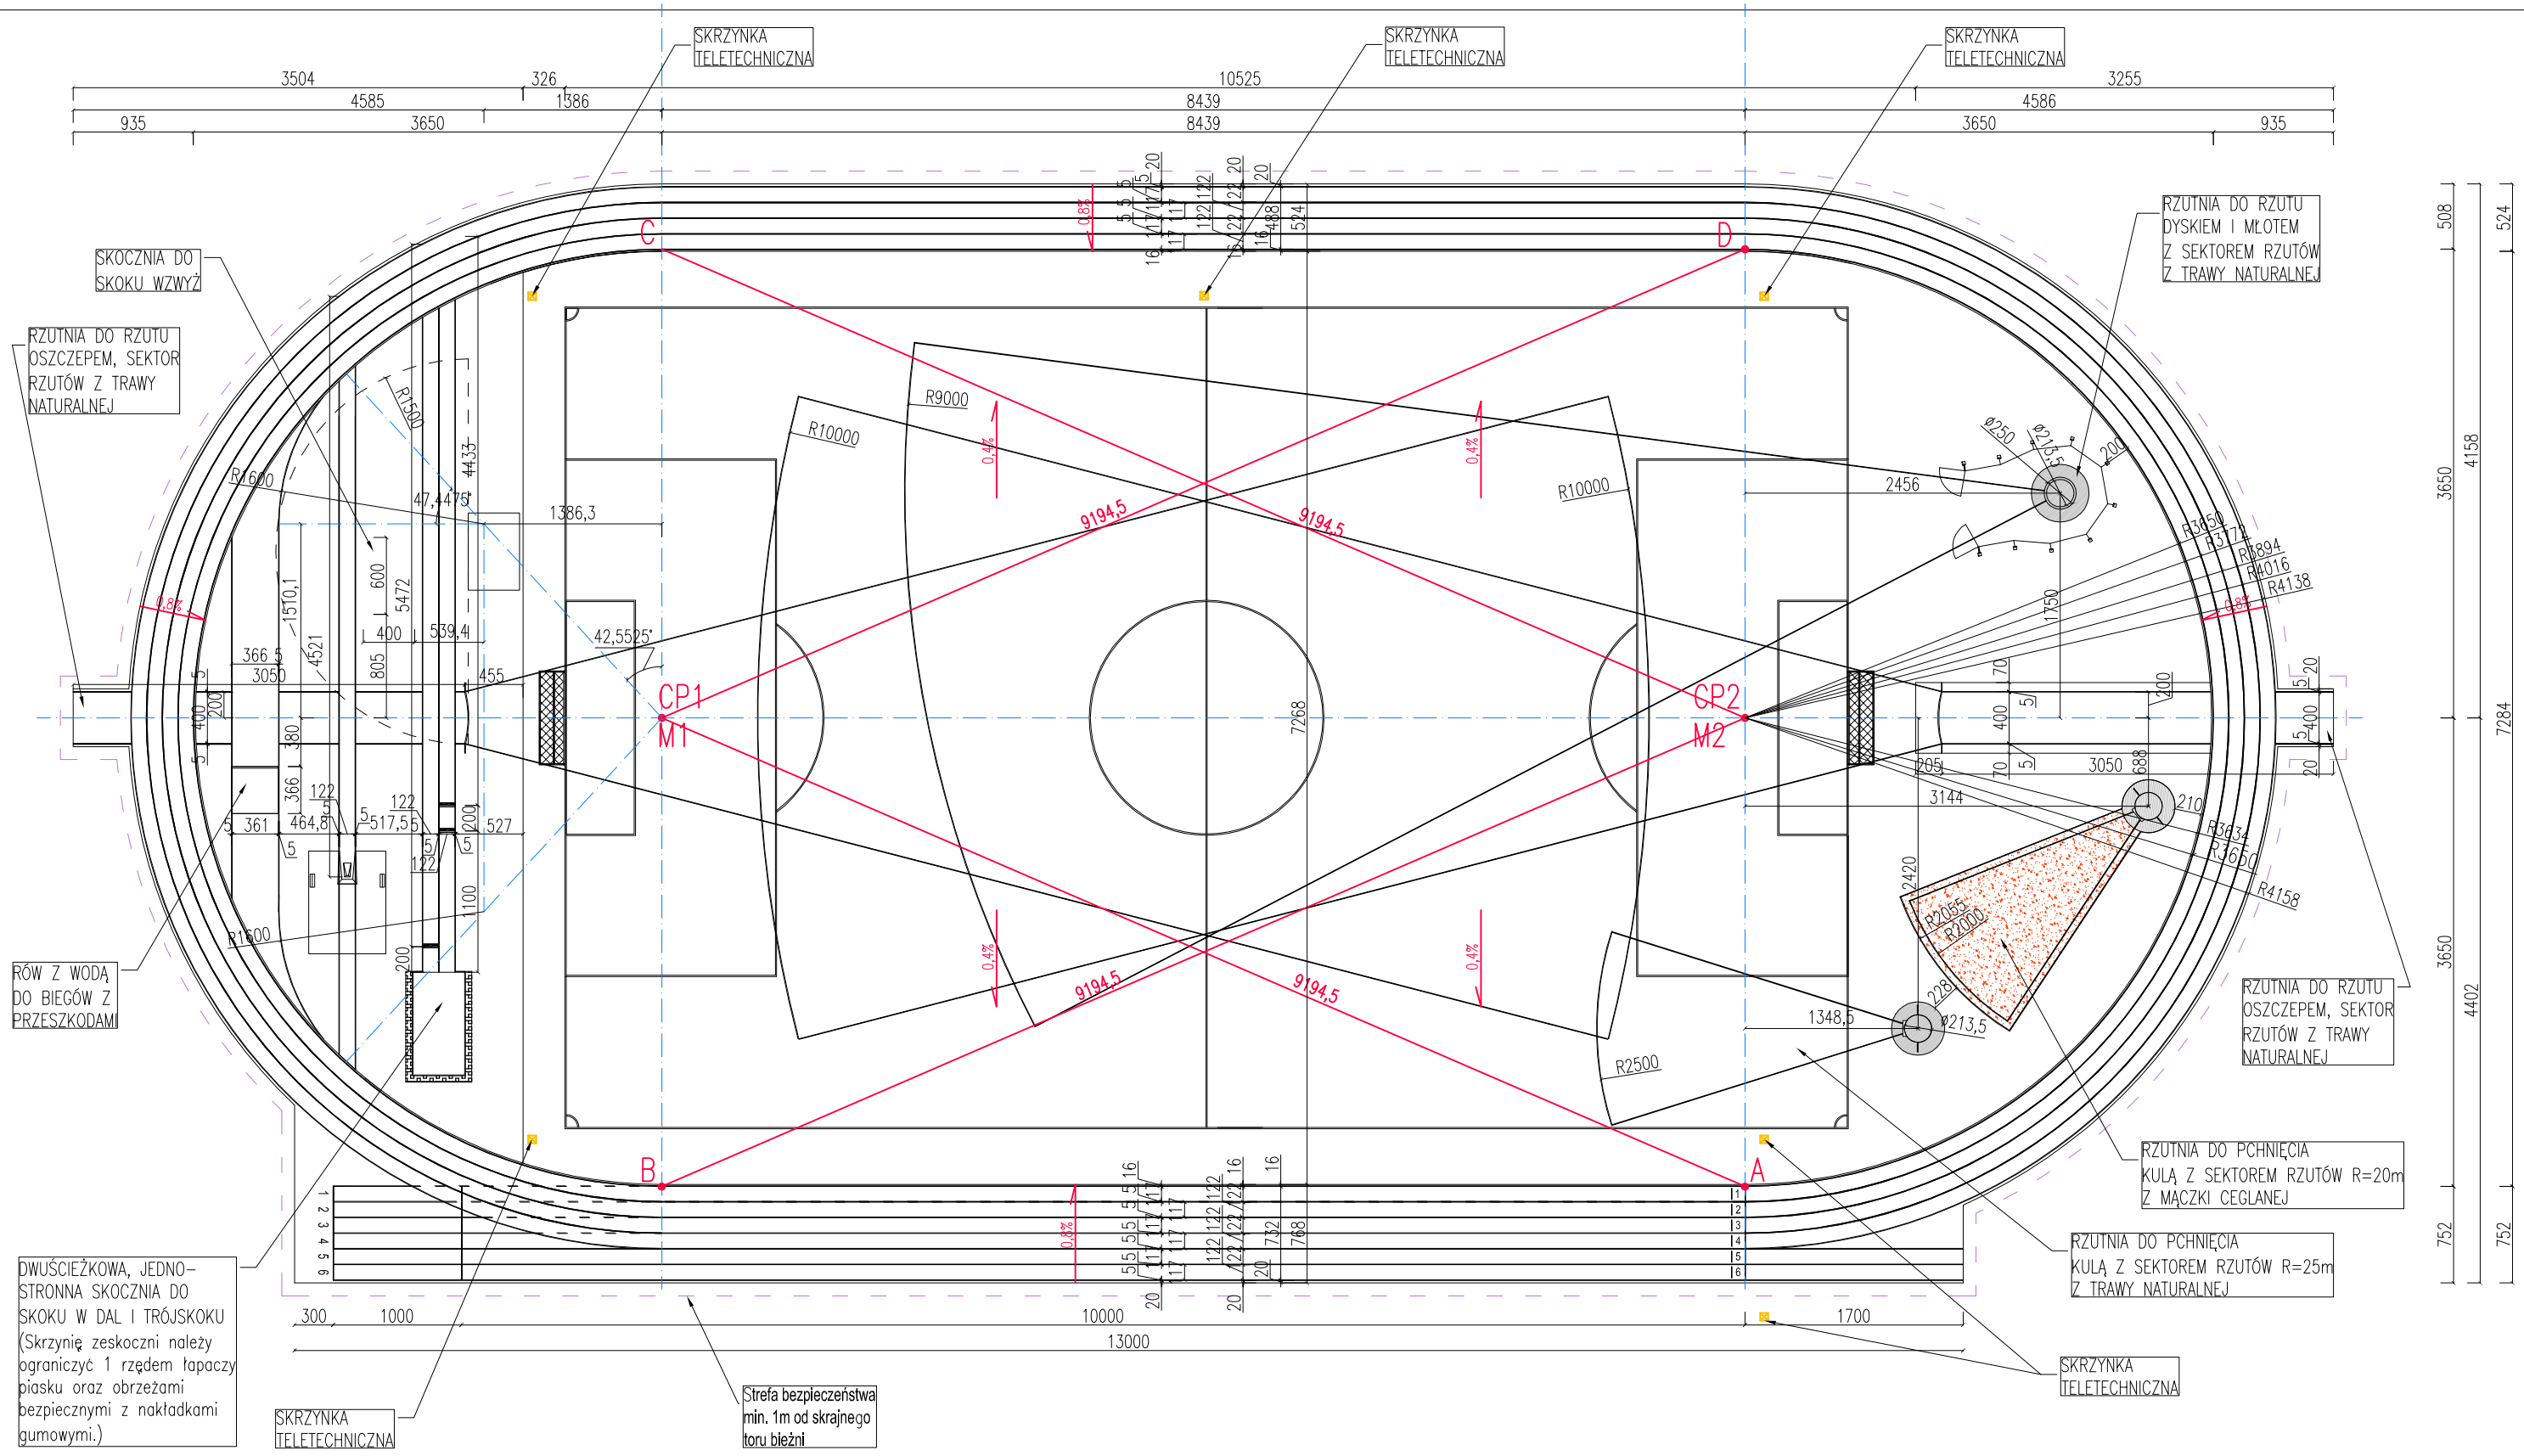

Jednostka projektowa: AMIBUD Cezary Ilnicki, ul. Świerczewskiego 84, 59-930 Pieńsk, tel. 696 486 906, amibud@gmail.com		Branża: budowlana	Skala: 1:500
Inwestycja: REMONT OBIEKTÓW LEKKOATLETYCZNYCH I BOISKA DO PIŁKI NOŻNEJ W LUBAWCE, UL. PRZYJACIÓŁ ŻOŁNIERZA 6A, DZ. NR 257/1, OBR. 0002 LUBAWKA_2	Inwestor: GMINA LUBAWKA PLAC WOLNOŚCI 1 59-420 LUBAWKA	Data: kwiecień 2015	Nr rys. 02A
	Opracował: mgr inż. Cezary Ilnicki	Podpis:	
Tytuł rysunku: PŁYTA LEKKOATLETYCZNA – PLANIMETRIA			