


Bramka profesjonalna
7,32x2,44m jak na rys. 12W.
Bramka demontowana na czas
zawodów lekkoatletycznych.

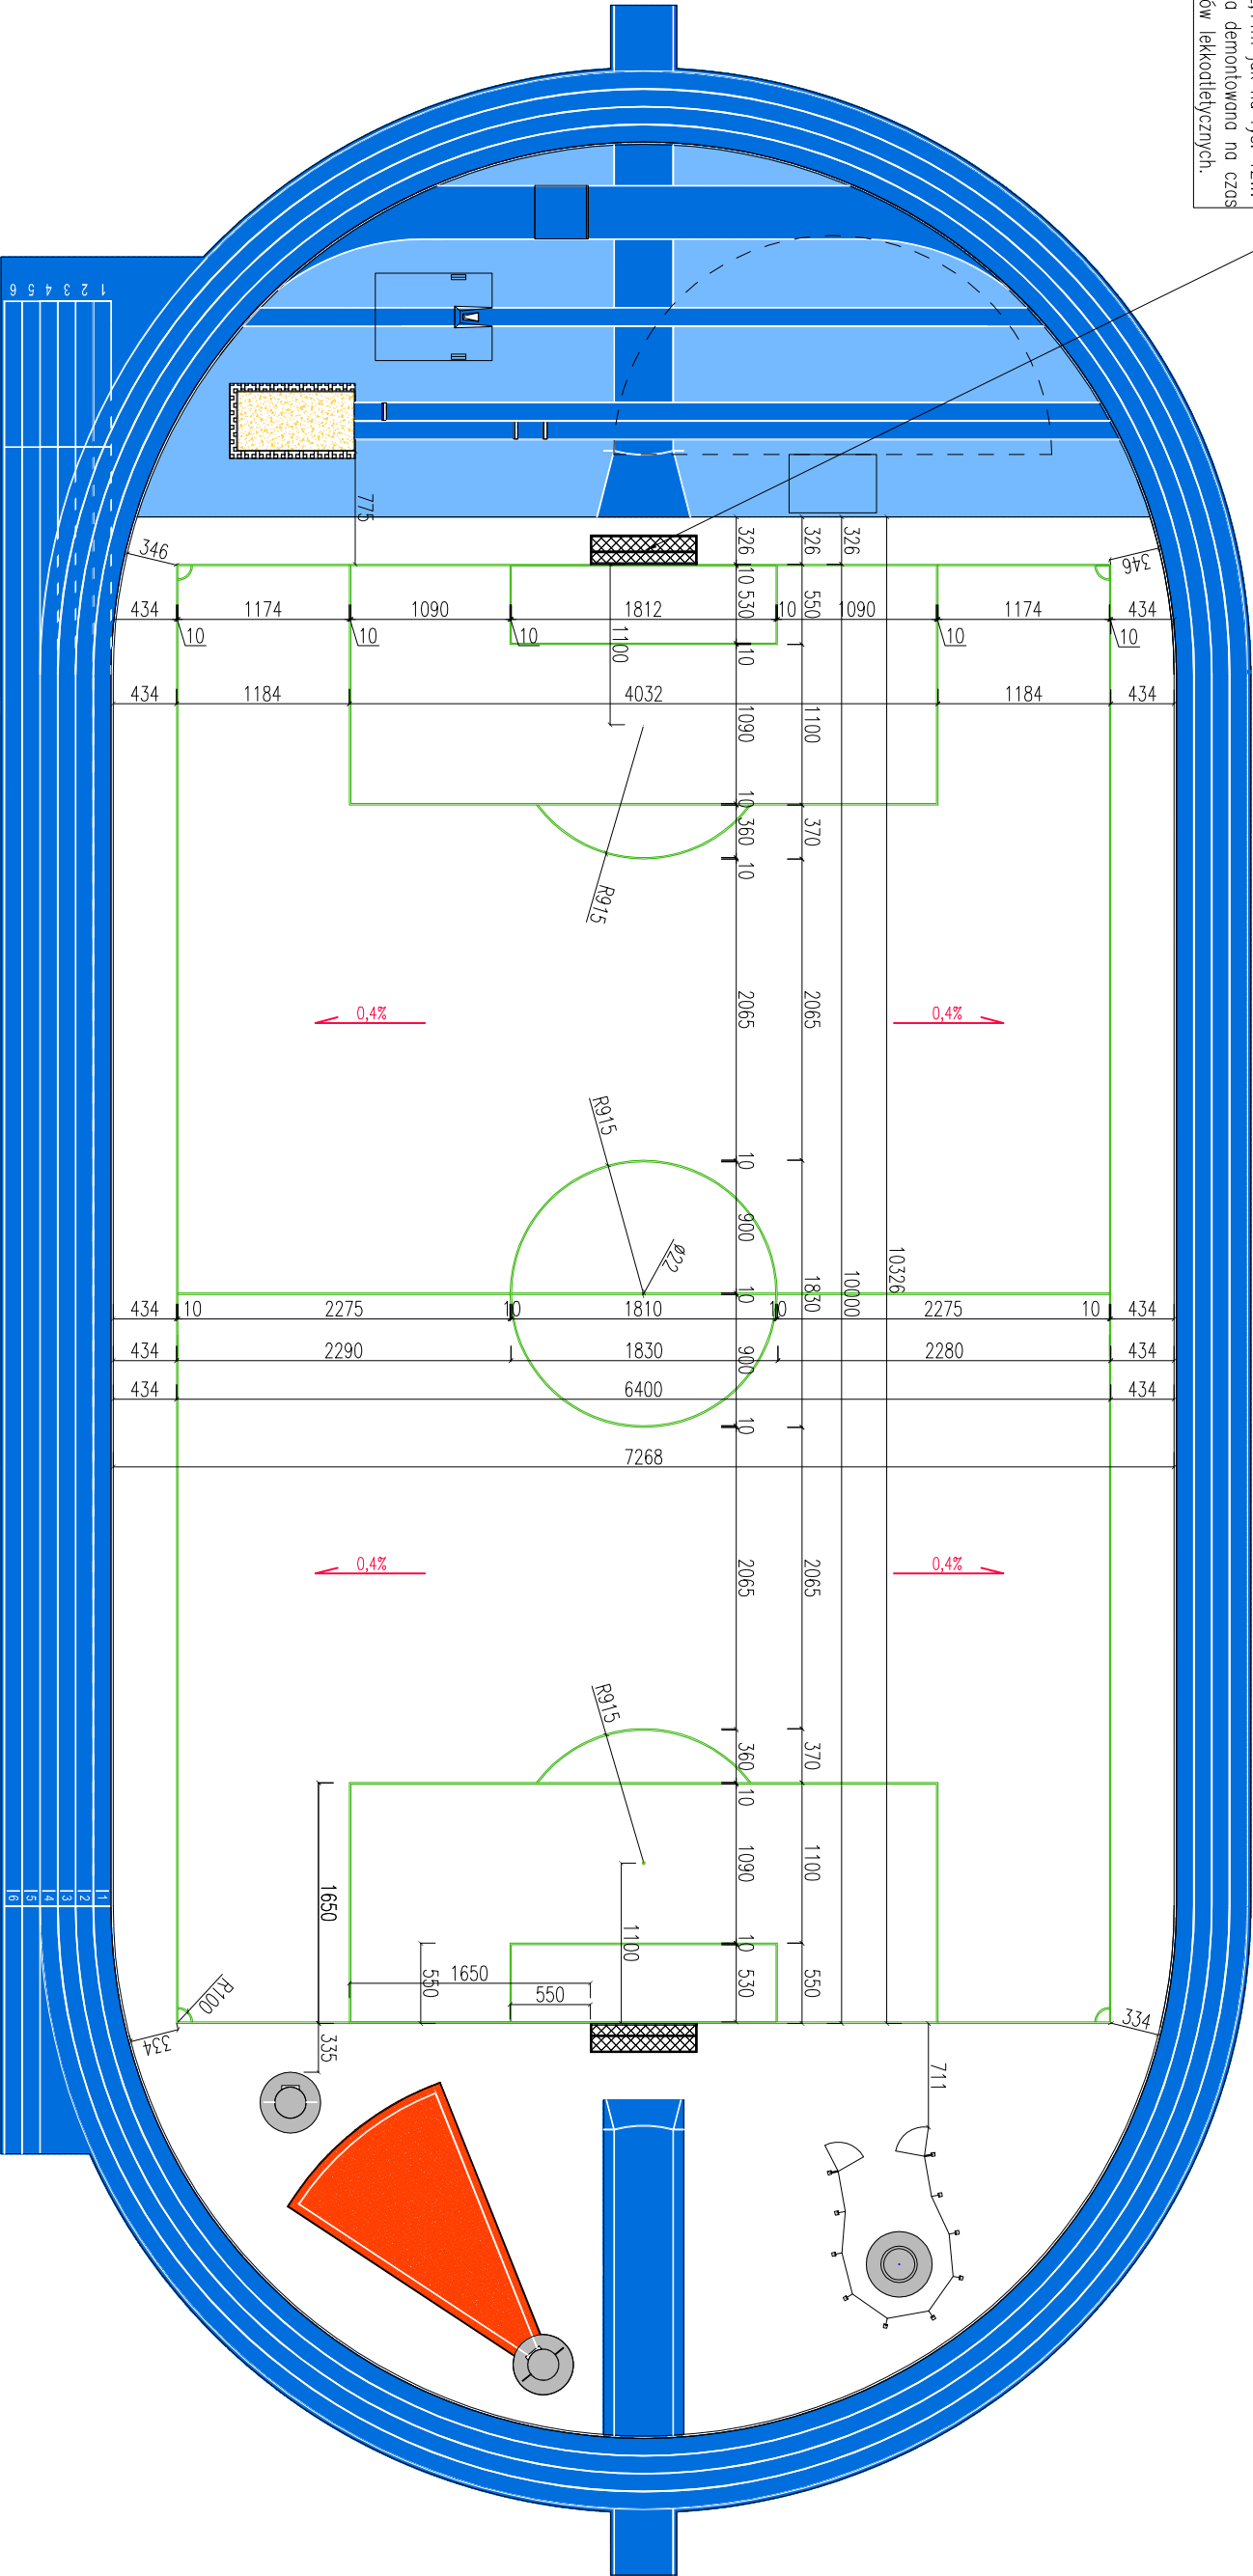

Kolorystyka:
Kolorystykę zaprojektowano na bazie dwóch kolorów:
ciemny niebieski – kolor zbliżony do RAL 5017
jasny niebieski

Przed wbudowaniem wykonawca przedstawi do akceptacji
kolorystykę powierzchni poliuretanowej.

| | | | |
|--|---|---------------------------|--------|
| Jednostka projektowa: AMBUD Cezary Illicki, ul. Świerczewskiego 84, 59-930 Plesni, tel. 696 486 906, ambud@gmail.com | | Brutto: | Skala: |
| | | budowlano | 1:500 |
| Inwestycja: REMONT OBIEKTÓW LEKKOATLETYCZNYCH I BOISKA DO PIŁKI NOŻNEJ W LUBAWCE, UL. PRZYJACIÓŁ ŻOŁNIERZA 6A, DZ. NR 257/1, OBR. 0002 LUBAWKA_2 | Investor: GMINA LUBAWKA PLAC WOLNOŚCI 1 59-420 LUBAWKA | Data: kwiecień 2015 | O2W |
| | Opracował: mgr inż. Cezary Illicki | Podpis: | |
| Tytuł rysunku: BOISKO DO PIŁKI NOŻNEJ 64x102m – WYMIARY | | | |