

PROJEKT DOCELOWEJ ORGANIZACJI RUCHU

Przebudowa ulicy Sportowej w Lubawce dz. nr 146 obr. III

SKALA 1:500

LEGENDA:
BRANŻA DROGOWA

Geodezyjne granice działek

Krawężnik betonowy wystający 15x30

Krawężnik betonowy naprzylowy 15x22


Obrzeże betonowe

D-6

Projektowany znak pionowy

P-14

Projektowany znak poziomy

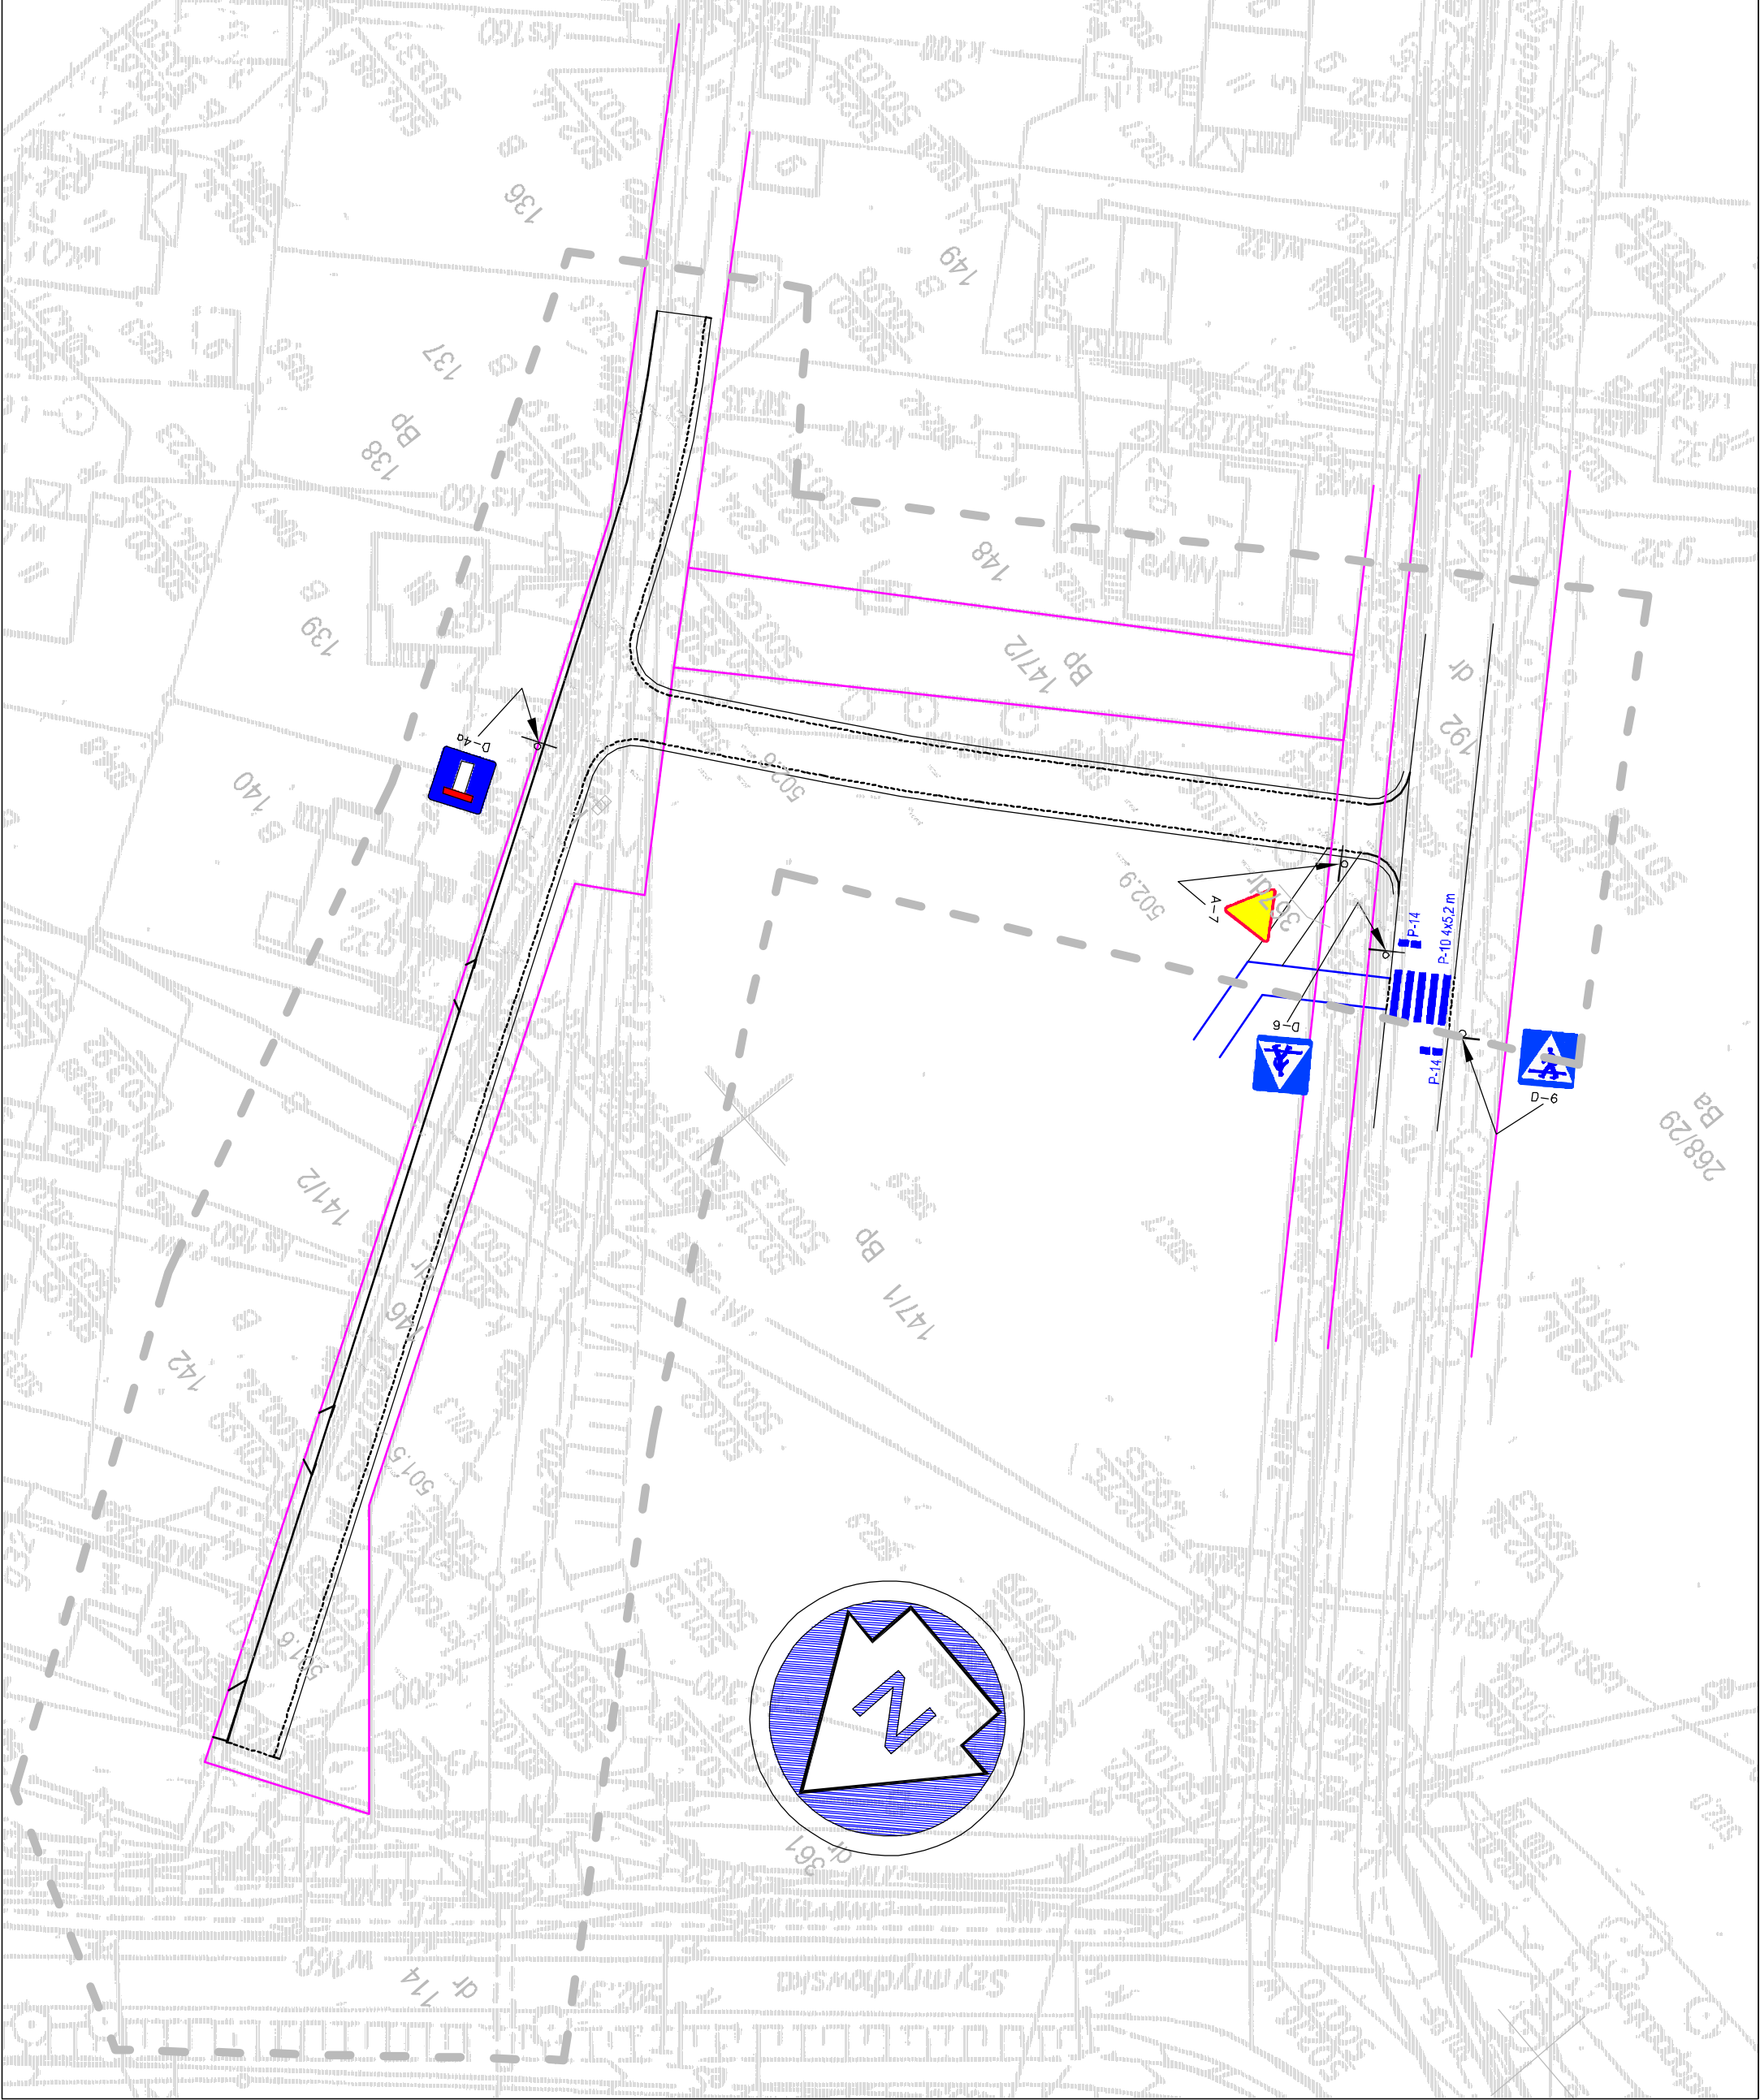

Biurowie Inżynierii Lądowej "K-B" ul. Zarzeźna 7/1, 58-070 Jelenia Góra tel.: 501-762-967, e-mail: krzysztof@k-b.pl NIP: 614-150-65-26, REGON: 380460800 BZWBK Nr: 36-1090-2633-0000-0001-2685-1111	
Temat opracowania:	Przebudowa ulicy Sportowej w Lubawce dz. nr 146 obr. III
Lokalizacja:	Lubawka, ul. Sportowa
Inwestor:	Burmistrz Gminy i Miasta, Plac Wolności 1, 58-420 Lubawka
Projektant:	mgr inż. Krzysztof Bijak
branża drogowa	Nr. urz.: 270/DOŚ/13 w spec. drogowej bez ograniczeń
Asystent projektanta:	Podpis:
Rysunek:	Projekt docelowej organizacji ruchu
Skala:	1:500
Strona:	2