


ZAKRES OPRACOWANIA

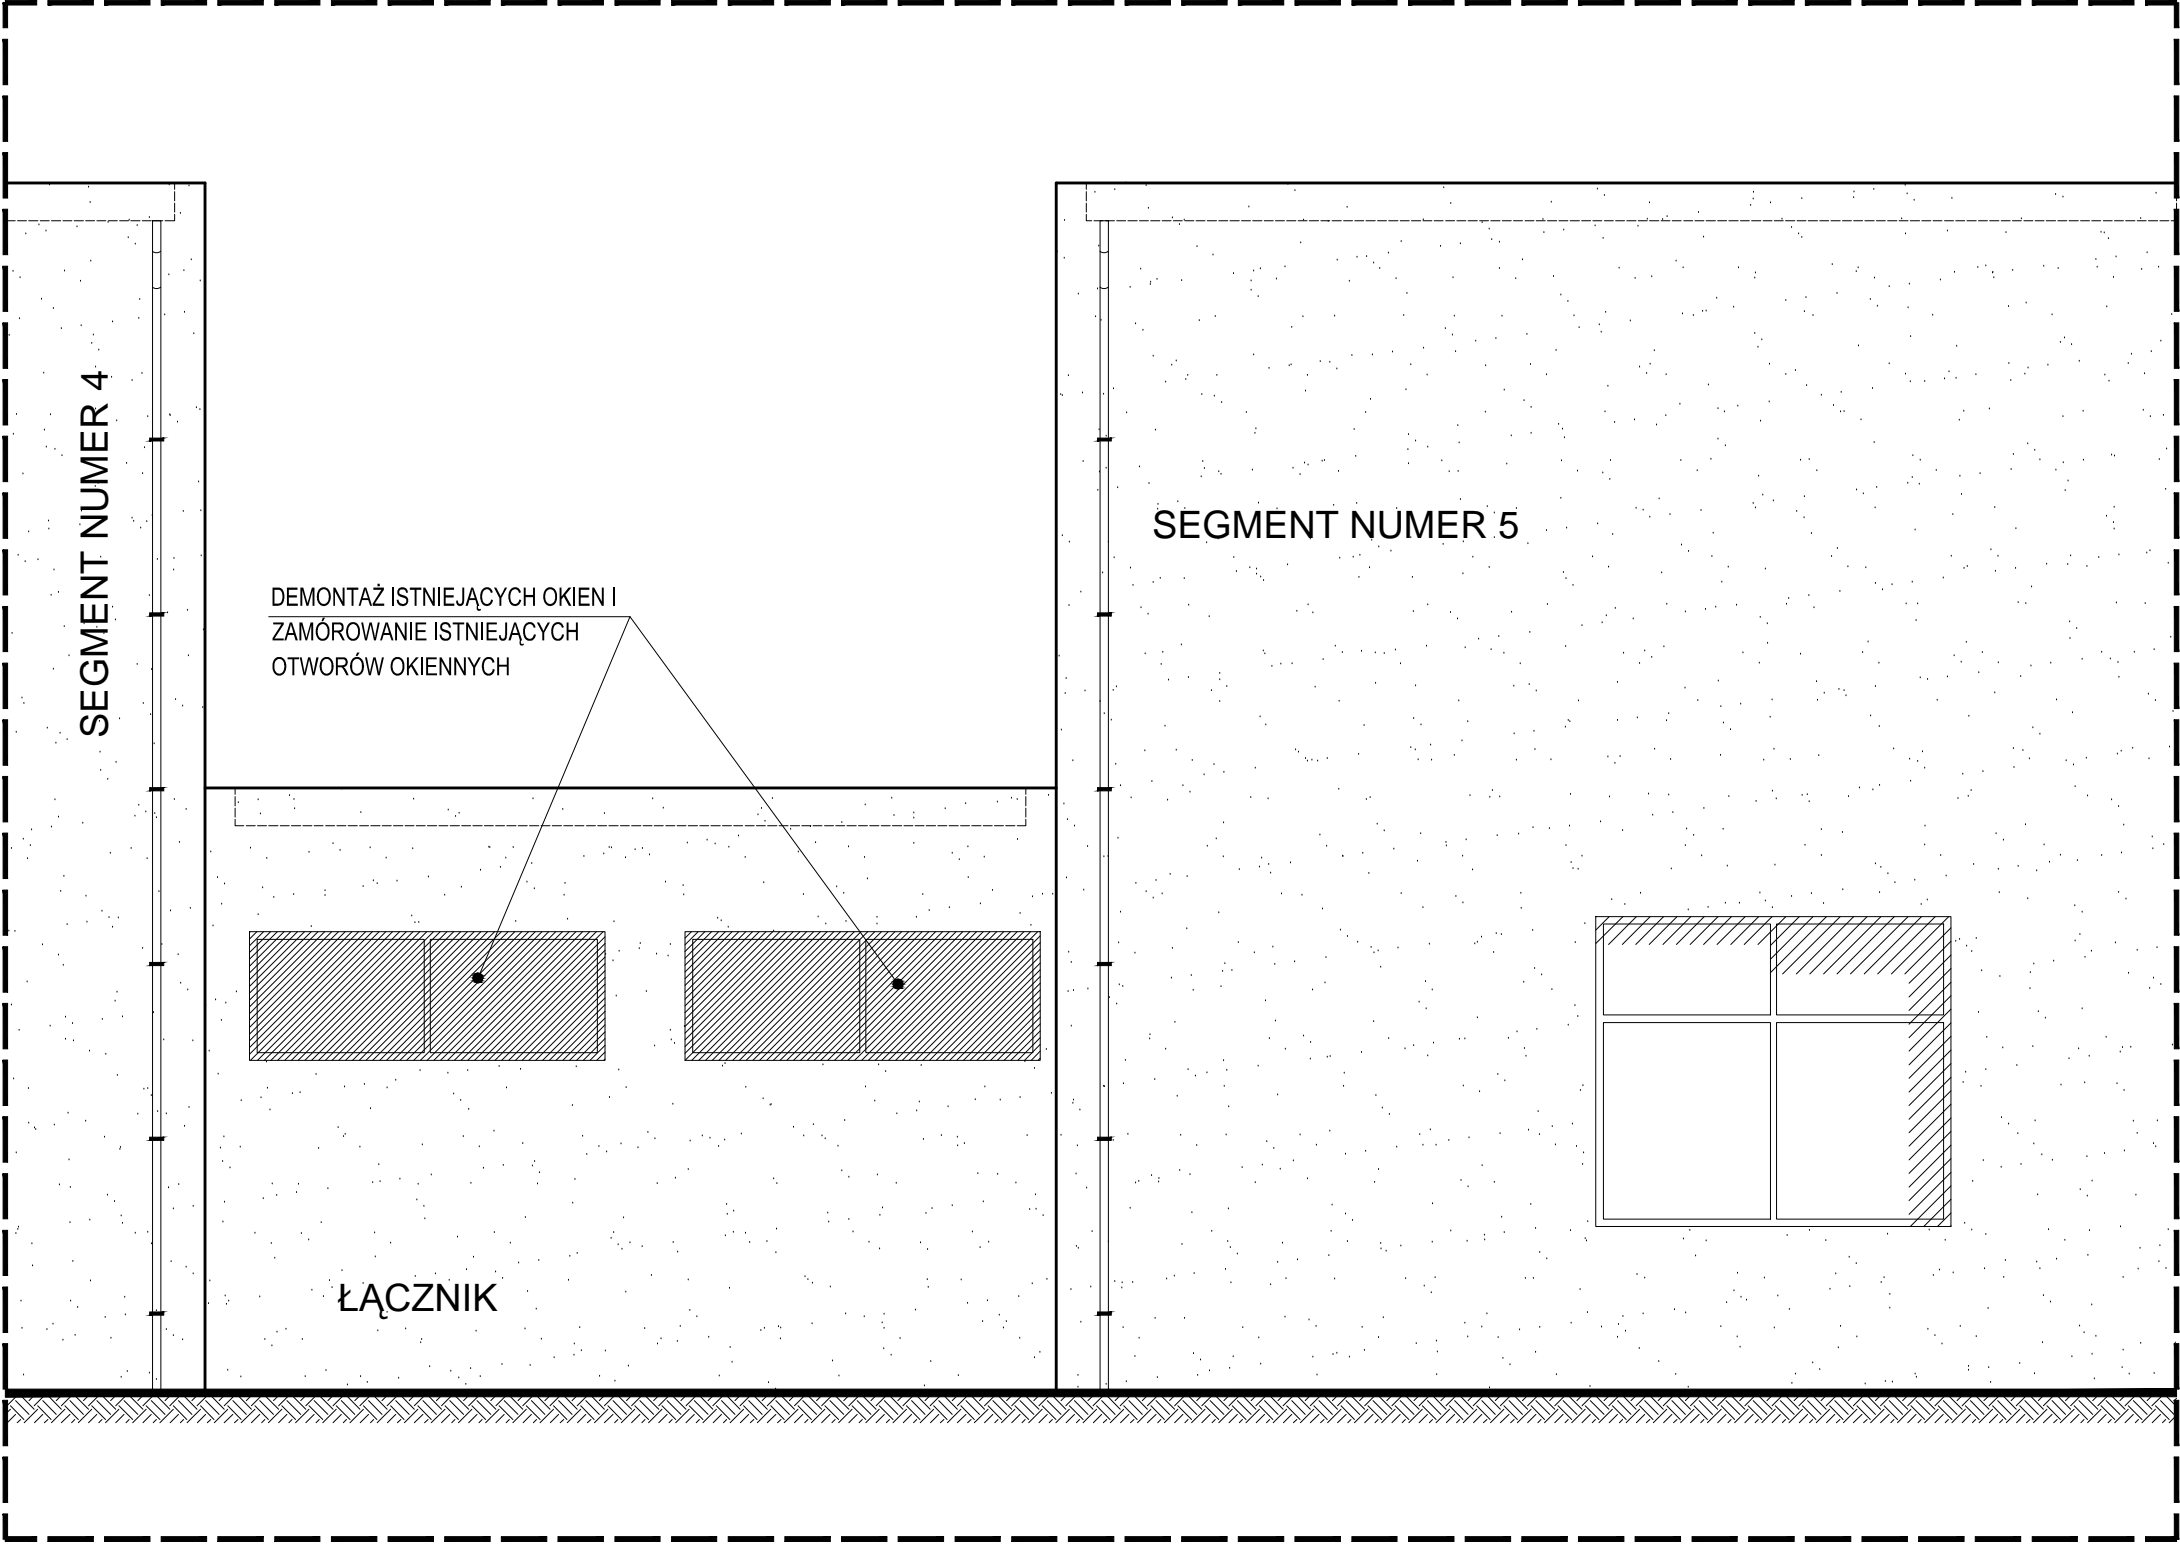

Jednostka projektowa: PROMAR Spółka z o.o. 58-500 Jelenia Góra ul. Wolności 57 tel./fax. (075) 64 53 110, kom 600 905 465			
Obiekt: PRZEBUDOWA PRZEDSZKOLA W ZESPOLE SZKÓŁ PUBLICZNYCH W CHEŁMSKU ŚLĄSKIM, CELEM DOSTOSOWANIA OBIEKTU DO WYMAGAŃ PRZEPISÓW PRZECIWPOŻAROWYCH			
Inwestor: Zespół Szkół publicznych im. Tkaczy Chełmsko, ul. Kolonijna 14, 58-420 Lubawka			
Projektant: mgr inż. arch. Artur Turant	Numer uprawnień upr. w spec arch. 1/96	Data i podpis 10. 2014r.	1:100
	Projektant: mgr inż. Andrzej Kuczkowski	upr. w spec konst. i arch. 2056/89	
Temat rysunku: ELEWACJA ŁĄCZNIK			Numer rysunku A4