


# RZUT I PIĘTRA

## Segment 4

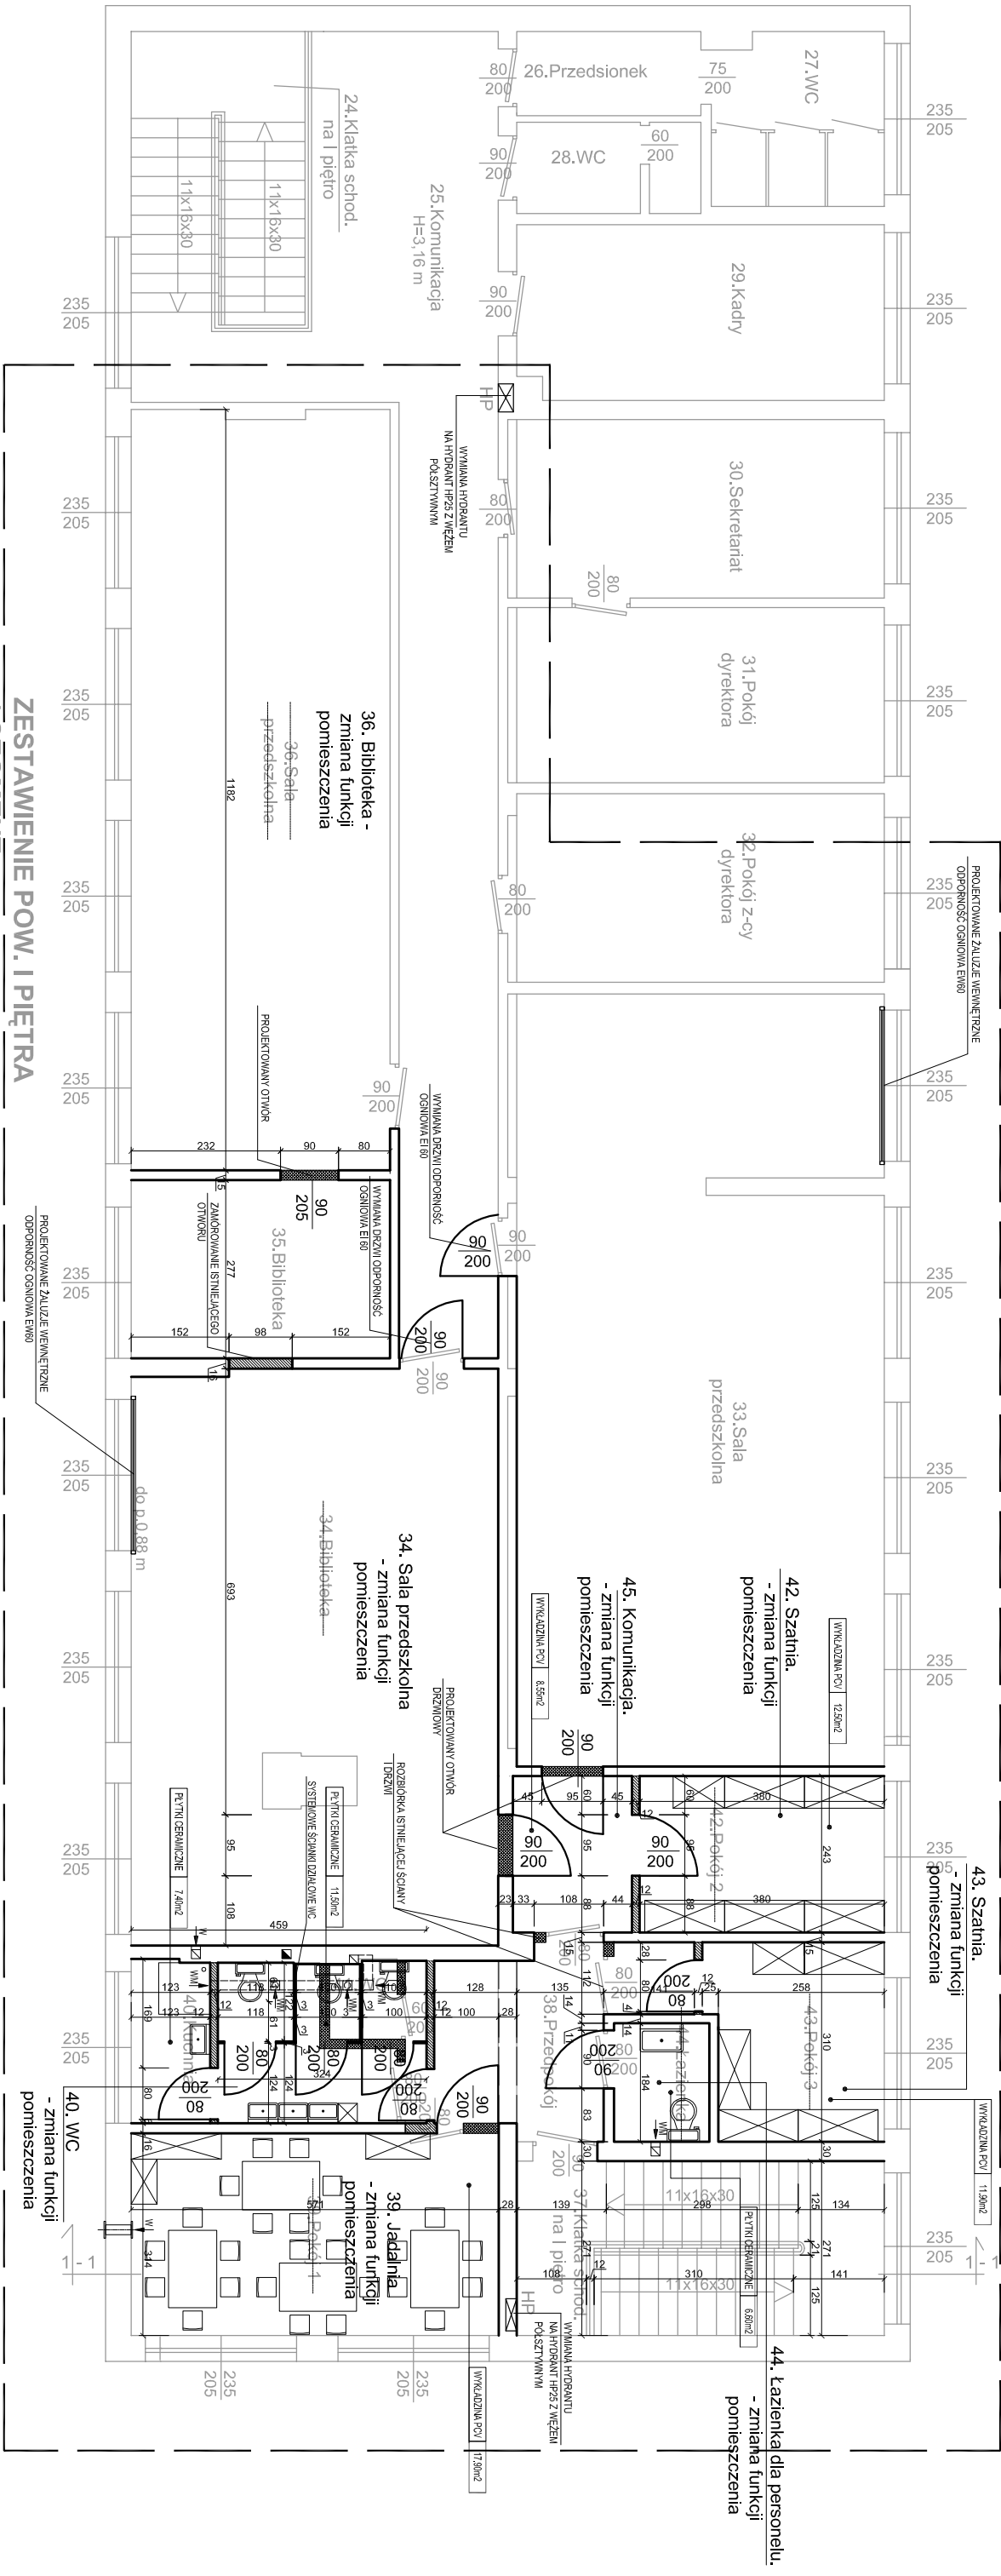

### ZAKRES OPRACOWANIA

PROJEKTOWANE ZAŁĄCZE WEWNĘTRZNE  
OPPORNOŚĆ OGNIOWA EI 60

43. Szatnia.  
- zmiana funkcji  
pomieszczenia

WYMAGIENIA PCV 11,36m<sup>2</sup>

42. Szatnia.  
- zmiana funkcji  
pomieszczenia

WYMAGIENIA PCV 12,59m<sup>2</sup>

45. Komunikacja.  
- zmiana funkcji  
pomieszczenia

WYMAGIENIA PCV 8,55m<sup>2</sup>

44. Łazienka dla personelu.  
- zmiana funkcji  
pomieszczenia

WYMAGIENIA PCV 11,39m<sup>2</sup>

### ZESTAWIENIE POW. I PIĘTRA 4 SEGMENT

24. KL. SCHOD NA I PIĘTRO	7,94 m <sup>2</sup>
25. KOMUNIKACJA	43,90 m <sup>2</sup>
26. PRZEDSIONEK	3,75 m <sup>2</sup>
27. WC	7,13 m <sup>2</sup>
28. WC	3,87 m <sup>2</sup>
29. KADRY	15,45 m <sup>2</sup>
30. SEKRETARIAT	16,00 m <sup>2</sup>
31. POKÓJ DYREKTORA	15,78 m <sup>2</sup>
32. POKÓJ Z-CY DYREKTORA	17,09 m <sup>2</sup>
33. SALA PRZEDSZKOLNA	69,30 m <sup>2</sup>
34. BIBLIOTEKA	50,25 m <sup>2</sup>
35. BIBLIOTEKA	11,13 m <sup>2</sup>
36. SALA PRZEDSZKOLNA	47,34 m <sup>2</sup>
RAZEM	308,93 m <sup>2</sup>

### LOKAL MIESZKALNY

37. KL. SCHOD NA I PIĘTRO	11,28 m <sup>2</sup>
38. PRZEDPOKÓJ	8,47 m <sup>2</sup>
39. POKÓJ 1	17,59 m <sup>2</sup>
40. KUCHNIA	8,73 m <sup>2</sup>
41. WC	1,28 m <sup>2</sup>
42. POKÓJ 2	14,02 m <sup>2</sup>
43. POKÓJ 3	9,81 m <sup>2</sup>
44. ŁAZIENKA	2,72 m <sup>2</sup>
RAZEM	73,90 m <sup>2</sup>

### LEGENDA:

WYBURZENIA ŚCIAN

ZAMUROWANIE OTWORÓW

### PROMAR Spółka z o.o.

58-500 Jelenia Góra ul. Wolności 57 tel./fax. (075) 64 53 110, kom 600 905 465

Objekt: PRZEBUDOWA PRZEDSZKOLA W ZESPÓLE SZKÓŁ PUBLICZNYCH W CHEŁMSKU ŚLĄSKIM, CELEM

DOSTOSOWANIA OBIEKTU DO WYMAGAŃ PRZEPISÓW PRZECIWPOŻAROWYCH

Inwestor: Zespół Szkół publicznych im. Tłoczy Chełmsko, ul. Kolonijna 14,

58-420 Lubawka

Projektant: Numer uprawnień upr. w spec. arch. 1/96 Data i podpis 10. 2014r. Skala 1:100

Projektant: mgr inż. arch. Artur Turant upr. w spec. inż. arch. 2056/89 10. 2014r. Stadium PB

Temat rysunku: Numer rysunku

### RZUT I PIĘTRA - segment 4

A2