


# ZBROJENIE SCHODÓW

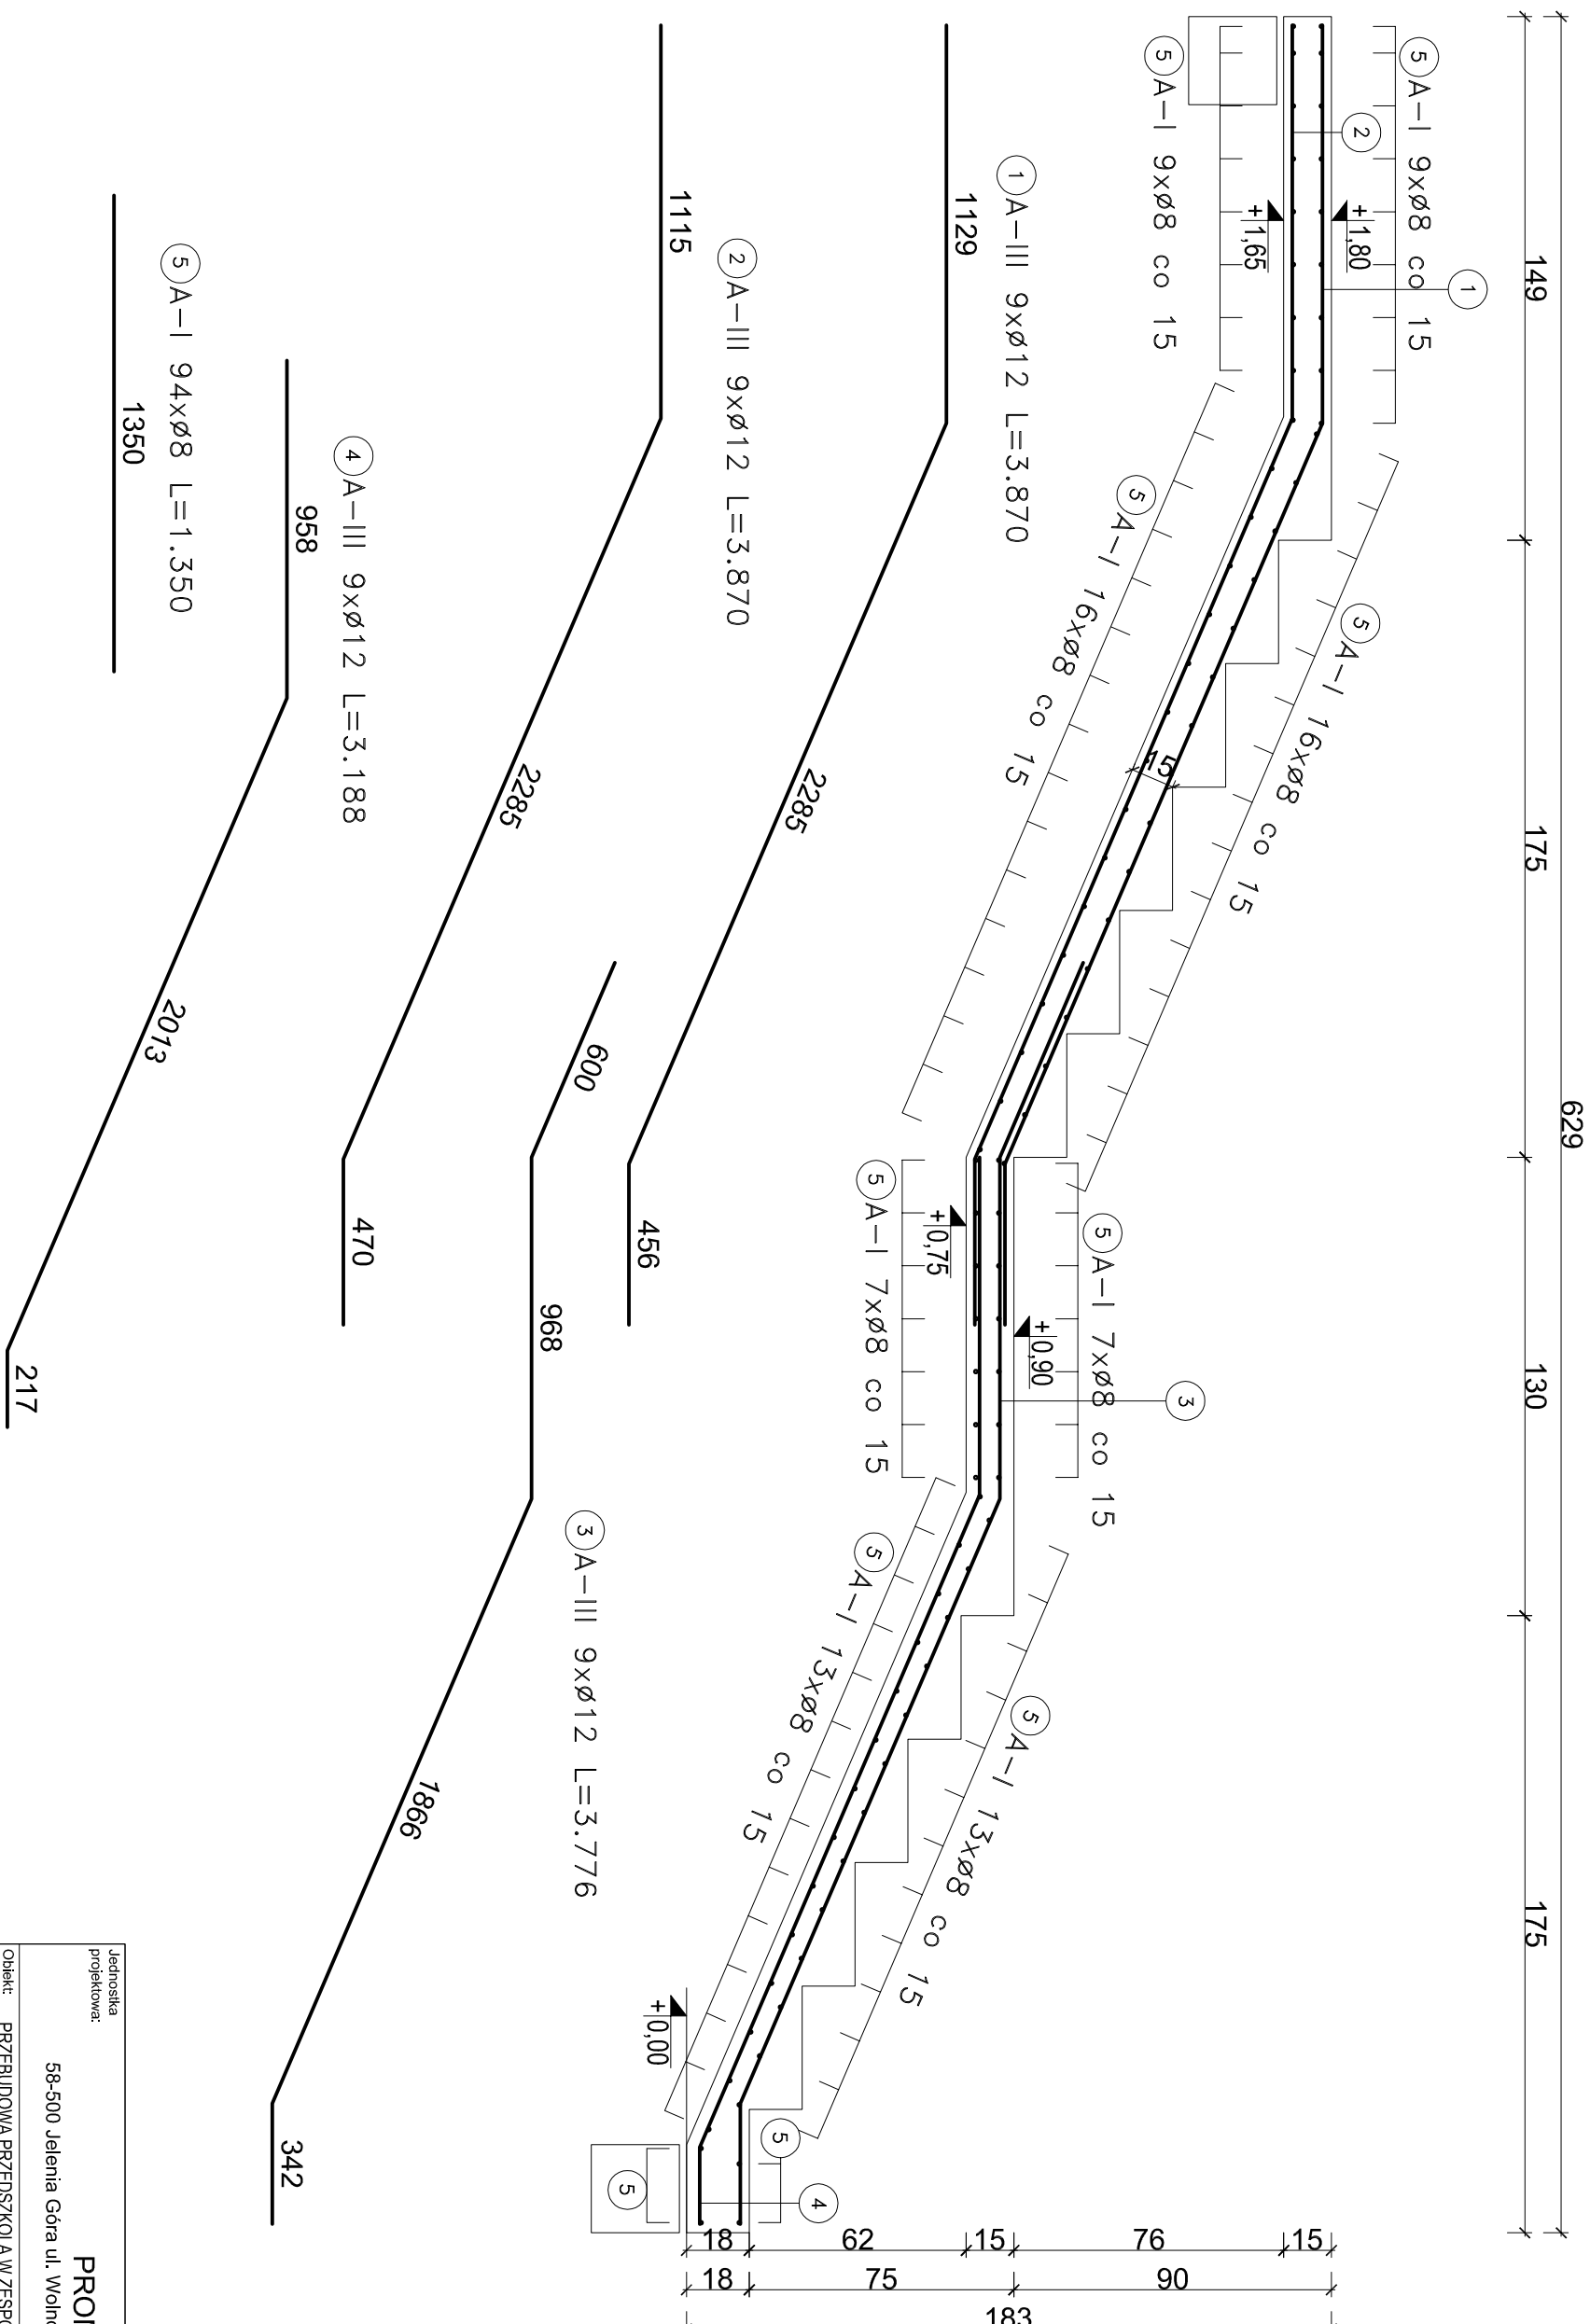

Jednostka projektowa:		58-500 Jelenia Góra ul. Wolności 57 tel./fax. (075) 64 53 110, kom 600 905 465	
Objekt:		PRZEBUDOWA PRZEDSZKOLA W ZESPOLIE SZKÓŁ PUBLICZNYCH W CHEŁMSKU ŚLĄSKIM. CELEM DOSTOSOWANIA OBIEKTU DO WYMAGAŃ PRZEPISÓW PRZECIWPOŻAROWYCH	
Inwestor:		Zespół Szkół Publicznych Im. Tkaczy Chełmsko, ul. Kolonijna 14, 58-420 Lubawka	
Projektant:		Numer uprawnień	Data i podpis
mgr inż. Andrzej Kuczkowski		upr. w spec. konst. i arch. 2056/89	10. 2014r.
Projektant:		Skala	
		1:20	
Temat rysunku:		Sądowni PB	
		Numer rysunku	
		K2	