


RODZAJE STROPÓW :
- NAD POMIESZCZENIAMI NR 0.67 ; 0.68 ; 0.65 STROP TYPU WPS, POKRYCIE BLACHĄ TRAPEZOWĄ ,
- NAD POM. NR 0.64 STROPODACH ŻELBETOWY, WENTYLOWANY KRYTY PAPĄ ,
- NAD POM. NR 0.66 STROPODACH Z ŻELBETOWYCH PŁYT KORYTKOWYCH UKŁADANYCH NA DŹWIGARACH KRATOWYCH , NA PŁYTKACH DREWNIANA
KONSTRUKCJA STROPODACHU WENTYLOWANEGO Z BELEK DREWNIANYCH NA KÓTORYCH UŁOŻONE JEST DESKOWANIE POKRYTE PAPĄ ,
- NAD POM. NR 0.69 - 0.80 STROPODACH ŻELBETOWY, WENTYLOWANY POKRYTY ANALOGICZNIE JAK NAD POM. NR 0.68 ,
- NAD POM. NR 1.1 (SALA GIMNASTYCZNA) STROPODACH ŻELBETOWY, NIEWENTYLOWANY , PŁYTY ŻELBETOWE UŁOŻONE NA
DŹWIGARACH STRUNDBETONOWYCH, STROPODACH POKRYTY BLACHĄ TRAPEZOWĄ,
- NAD CZĘŚCIĄ MIESZKALNĄ ŻELBETOWY STROPODACH
- NAD POZOSTALYMI POMIESZCZENIAMI PARTERU PREFABRYKOWANE STROPY ŻELBETOWE , PŁYTY ŻELBETOWE UKŁADANE NA POPRZECZNYCH ŻEBRACH
ŻELBETOWYCH (UKŁAD I ROZSTAW ŻEBER WG. PRZEKROJÓW)

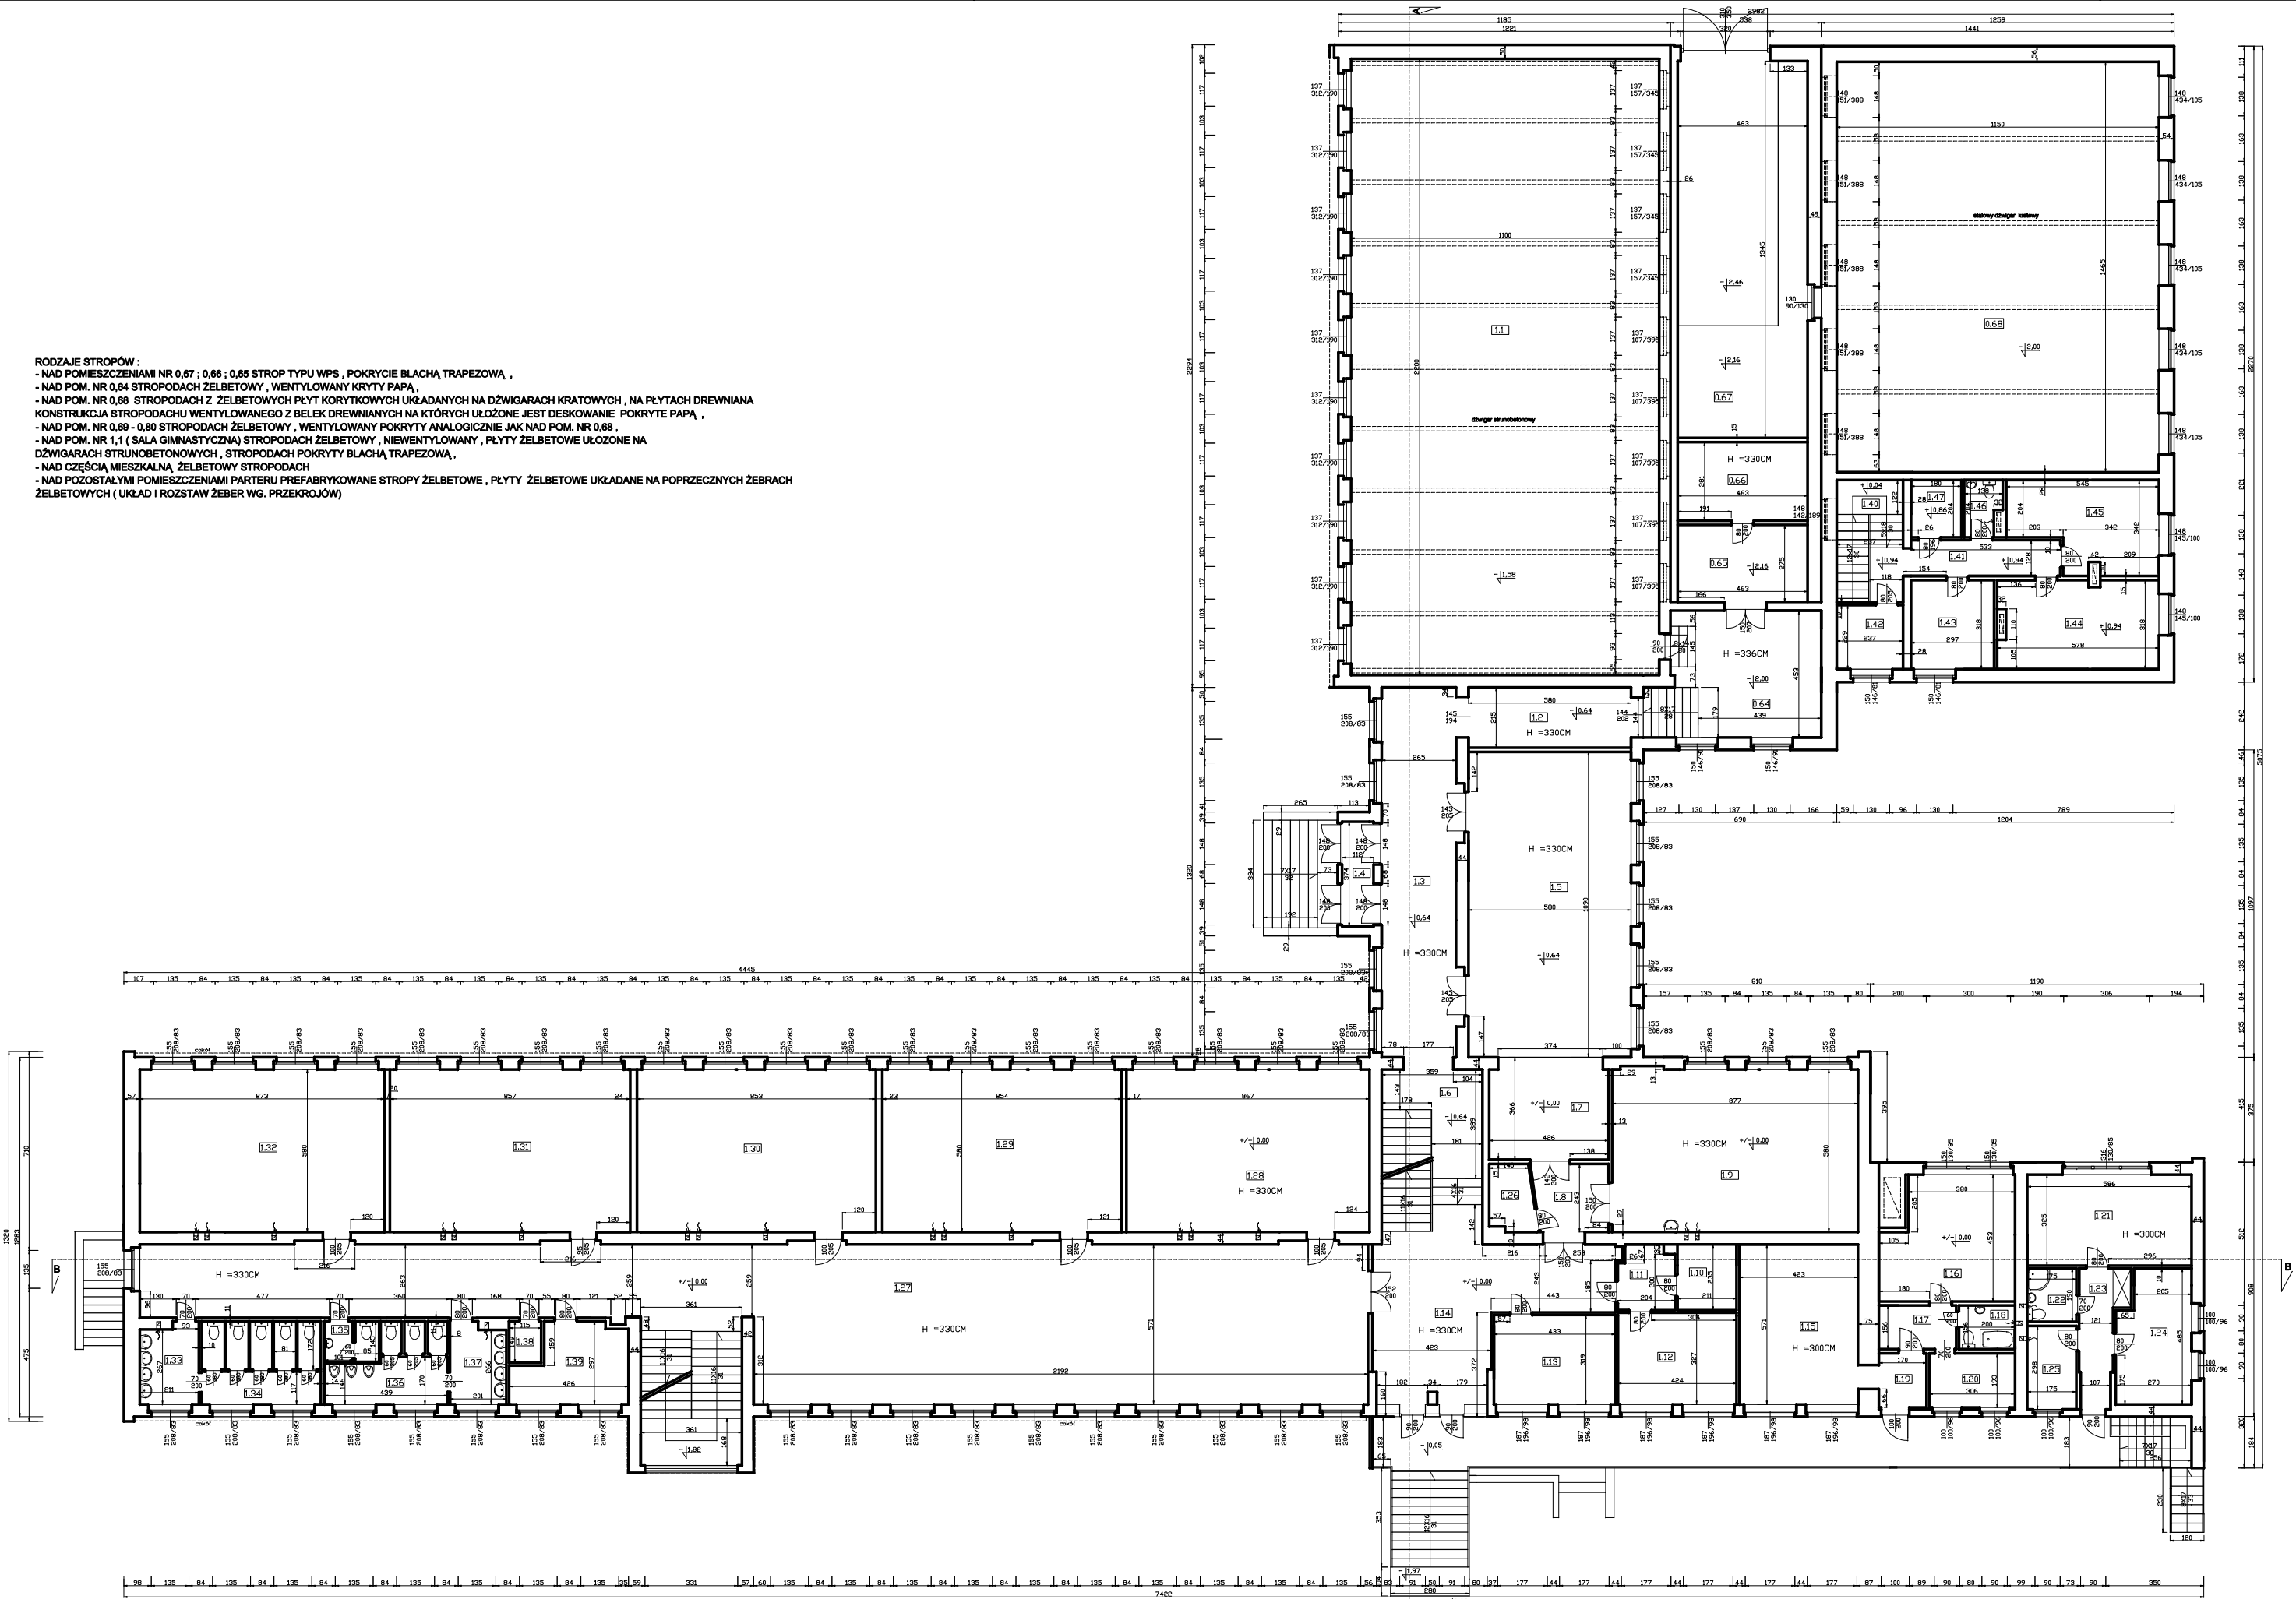

ZESTAWIENIE POMIESZCZEŃ PARTERU			
NR. POM.	NADZWA POMIESZCZENIA	POSADZKA	POWIERZCHNIA (m2)
1.1	SALA GIMNASTYCZNA	PARKIET	252.00
1.2	KORYTARZ	RYTYG POV	12.47
1.3	KORYTARZ	LASTRICO/DESKI	34.98
1.4	WATROGAP	LASTRICO	4.19
1.5	SALA LEKCYJNA	RYTYG POV	63.22
1.6	KOMUNIKACJA	LASTRICO	11.20
1.7	SALA	DESKI DREWNIANE	15.36
1.8	PRZEDSIKONIEK	LASTRICO	6.36
1.9	SALA LEKCYJNA	WYKLADZINA POV	50.87
1.10	SCHOWEK	LASTRICO	4.89
1.11	PRZEDSIKONIEK	LASTRICO	4.48
1.12	POM. PEDAGOGA	WYKLADZINA POV	13.87
1.13	GABINET LUKASIKO	WYKLADZINA POV	13.81
1.14	HALL	LASTRICO	37.45
1.15	POKOJ (MIESZKANIE)	PANELE	24.15
1.16	POKOJ (MIESZKANIE)	PANELE	19.62
1.17	PRZEDSIKONIEK (MIESZKANIE)	PANELE	4.25
1.18	ŁAZIENKA W/M (MIESZKANIE)	TERAKOTA	3.12
1.19	PRZEDSIKONIEK (MIESZKANIE)	TERAKOTA	3.28
1.20	KUCHNIA (MIESZKANIE)	TERAKOTA	5.91
1.21	POKOJ (MIESZKANIE)	PANELE	18.08
1.22	ŁAZIENKA W/M (MIESZKANIE)	TERAKOTA	3.30
1.23	PRZEDSIKONIEK (MIESZKANIE)	PANELE	5.90
1.24	POKOJ (MIESZKANIE)	PANELE	12.12
1.25	KUCHNIA (MIESZKANIE)	TERAKOTA	5.22
1.26	SCHOWEK	LASTRICO	3.73
1.27	KORYTARZ	LASTRICO	184.07
1.28	SALA LEKCYJNA	RYTYG POV	50.28
1.29	SALA LEKCYJNA	WYKLADZINA POV	49.53
1.30	SALA LEKCYJNA	WYKLADZINA POV	49.47
1.31	SALA LEKCYJNA	WYKLADZINA POV	49.71
1.32	SALA LEKCYJNA	WYKLADZINA POV	50.63
1.33	PRZEDSIKONIEK W/M	LASTRICO	5.91
1.34	WC	LASTRICO	12.62
1.35	WC PRACOWNIKÓW	LASTRICO	2.81
1.36	WC	LASTRICO	10.02
1.37	PRZEDSIKONIEK W/M	LASTRICO	6.66
1.38	POM. GOSPODARZE	LASTRICO	1.71
1.39	POM. SPOŁECZNE	WYKLADZINA POV	10.44
1.40	KOMUNIKACJA	LASTRICO	8.05
1.41	KORYTARZ	LASTRICO	9.39
1.42	POM. NAUCZANIA	WYKLADZINA POV	5.43
1.43	MAGAZYN	WYKLADZINA POV	9.44
1.44	POM. STOWARZYSZENIA	WYKLADZINA	17.92
1.45	POKOJ NAUCZYCIELSKI	WYKLADZINA	15.63
1.46	WC	LASTRICO	25.02
1.47	MAGAZYN	LASTRICO	38.72
	SUMA		1235.53

UWAGI
- WYSOKOŚCI STOPNI W SCHODACH WEWNĘTRZNYCH KLATEK
SCHODOWYCH DOBRANO JAKO ŚREDNIA Z PRZEDZIAŁU 15 - 17CM.

INWENTARYZACJA BUDOWLANA			
Obiekt	ZESPÓŁ SZKOŁ PUBLICZNYCH W LUBAWIE		
Inwestor	Gmina Lubawa, ul. Plac Wolności 1, 86-400 Lubawa		
Adres inwestycji	ul. Adama Mickiewicza 4, 86-400 Lubawa, GC NR 706		
Strona	BUDOWLANA		
Projektant	mgr inż. Wiesław Wiliński, upr. 5570/UDW		
Agencja projektowa	BPM ul. Dąbrowskiego 151, 86-372 Bydgoszcz - Główna		
Hasło rysunku	RDUT PODZEMNY PARTERU		
			RYS. nr. 2
			SKALA 1:100
			DATA 2023.09.07