


Rzut parteru

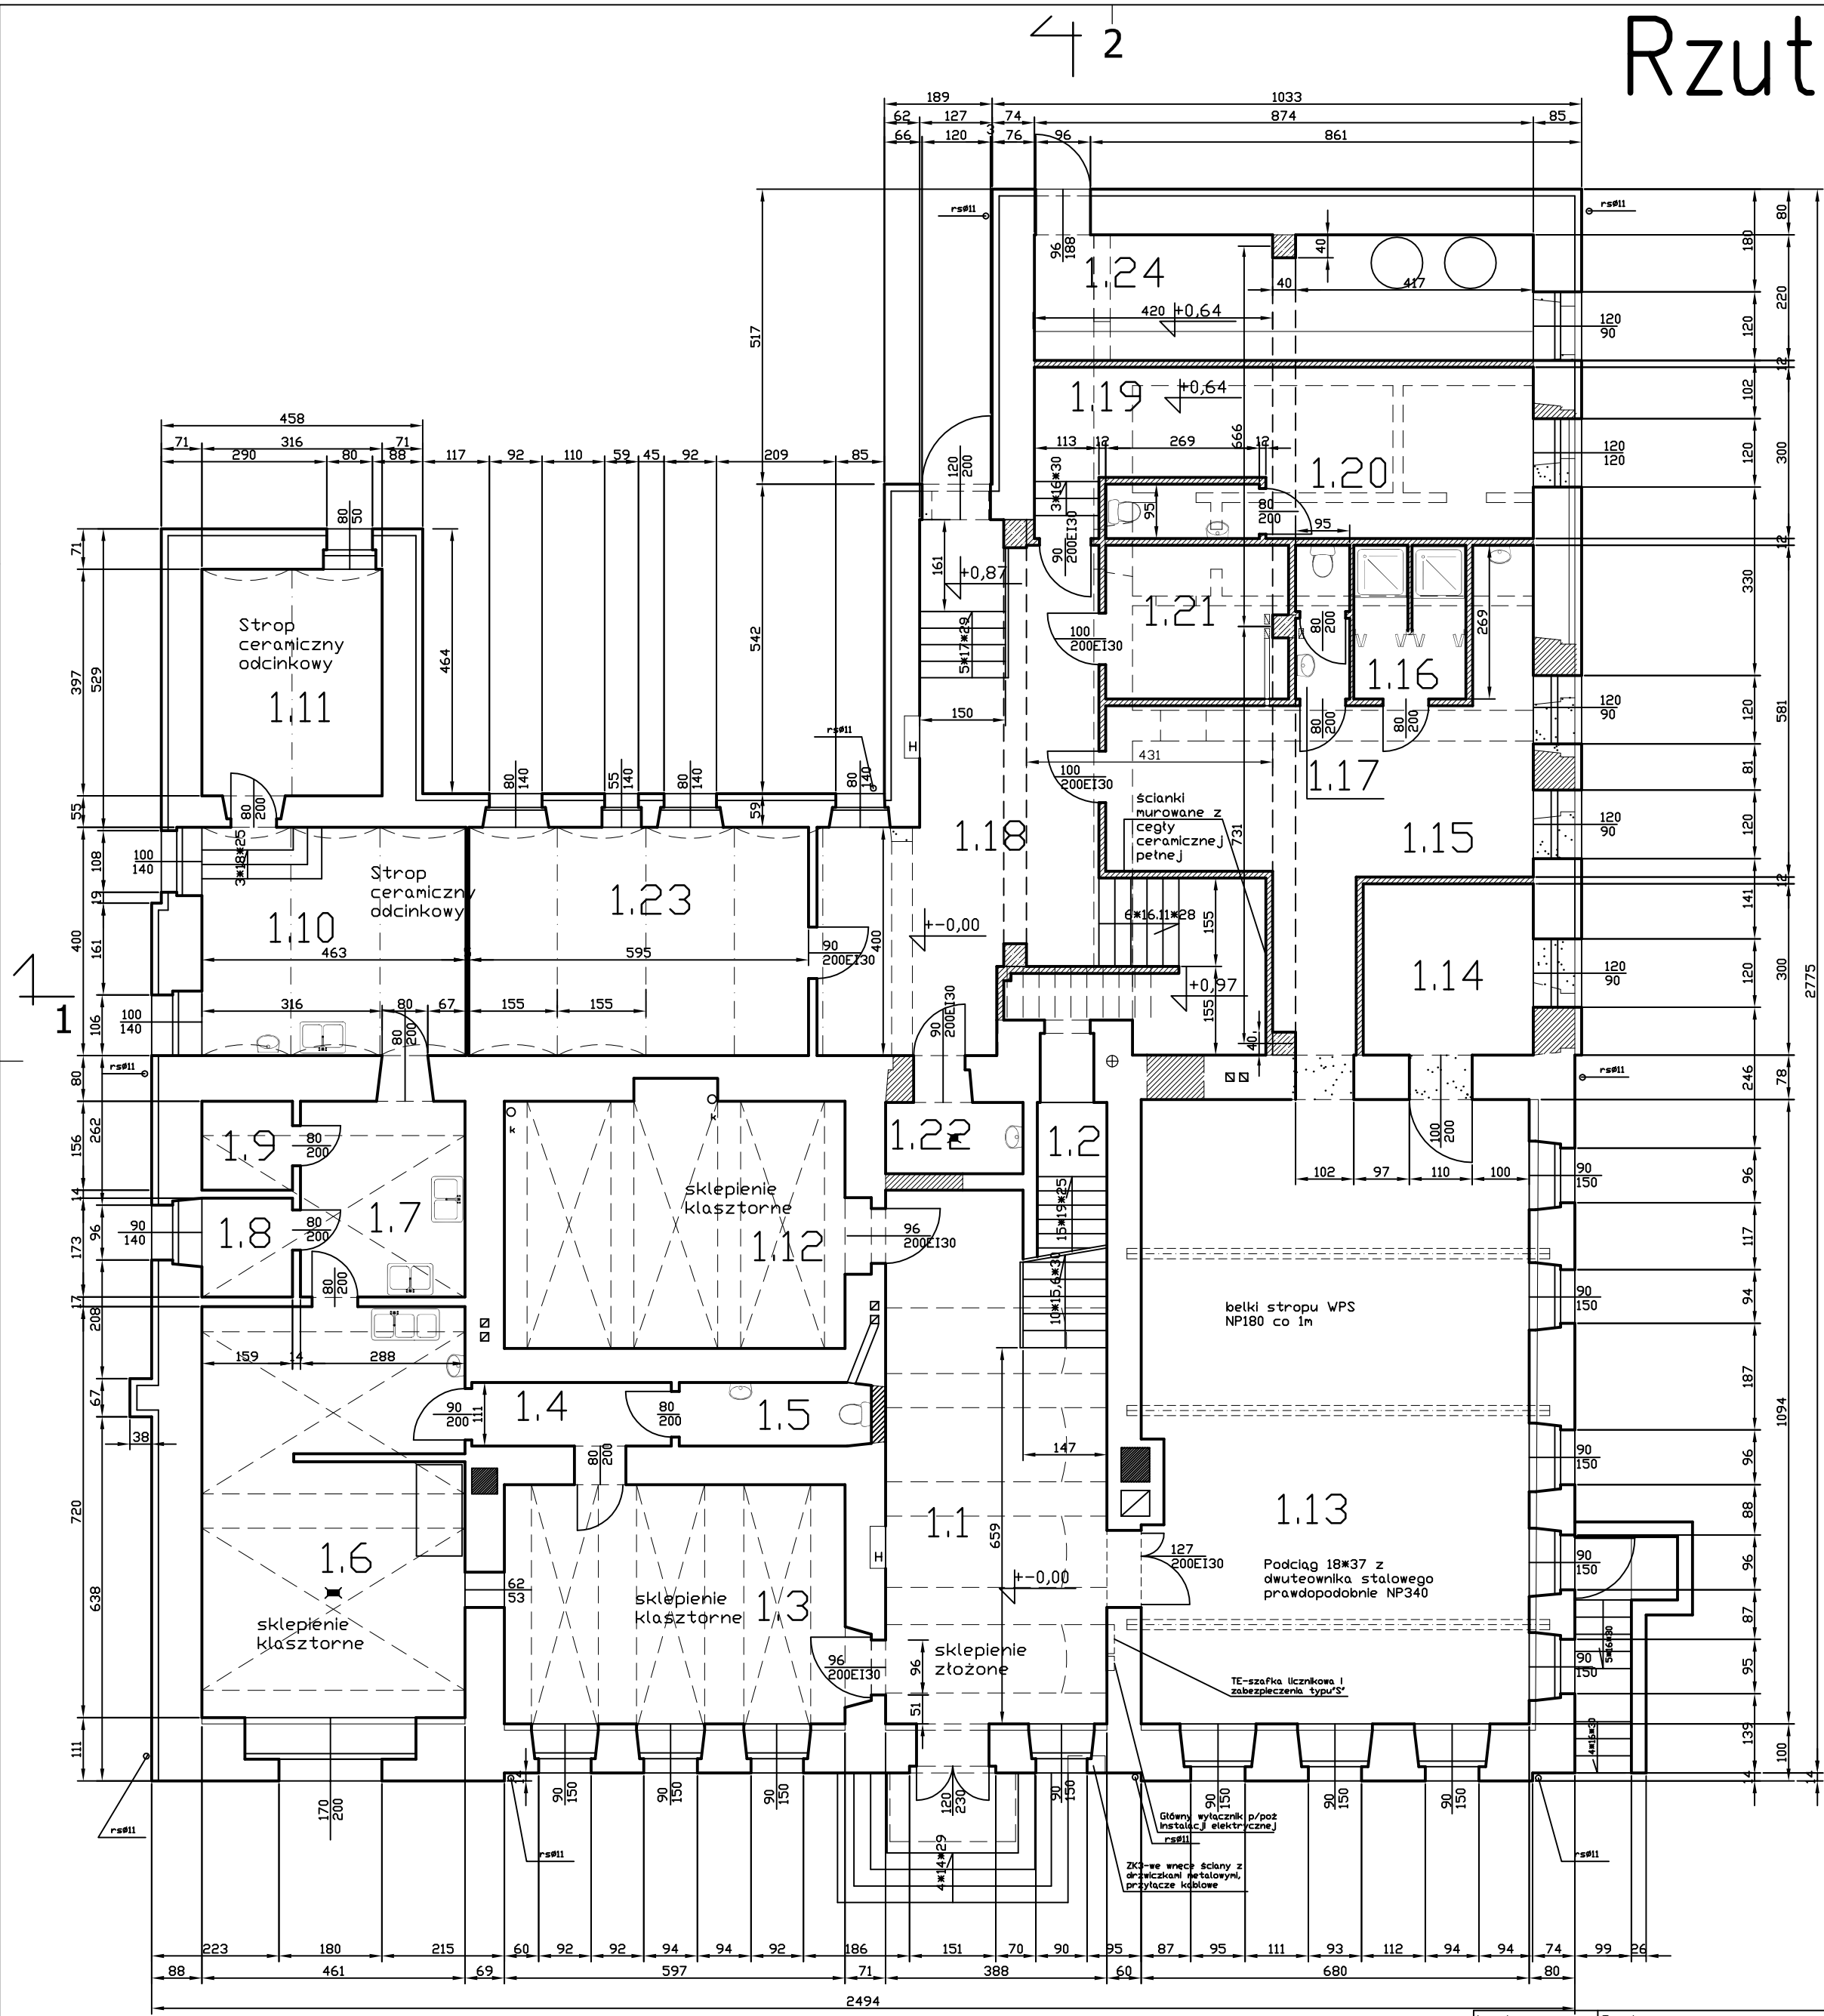

elementy nowe zamurowania wyburzenia

Inwestor: Gmina Lubawka Lubawka Plac Wolności 1		Temat: Przebudowa i zmiana sposobu użytkowania na sale lekcyjne Szkoła Podstawowa w Miszkowicach 8 dzi nr11			Nr rysunku: 3
Projektant architektury:		Imię, Nazwisko, nr uprawnień	Podpis	Data	Podziałka: 1:100
Projektant konstrukcji:		mgr inż. arch Janusz Kowalczyk Uprawnienia budowlane do projektowania bez ograniczeń w specjalności architektura Nr ewidencyjny EW 57/MW/72 Wrocław		02.2009	Tytuł rysunku: Rzut parteru
		inż. Waldemar Gaura Uprawnienia budowlane do projektowania bez ograniczeń w specjalności konstrukcja Nr ewidencyjny ANF2/287/82Wch		02.2009	