


SĄSIEDNIA ZABUDOWA - (budynki mieszkalno - usługowe)

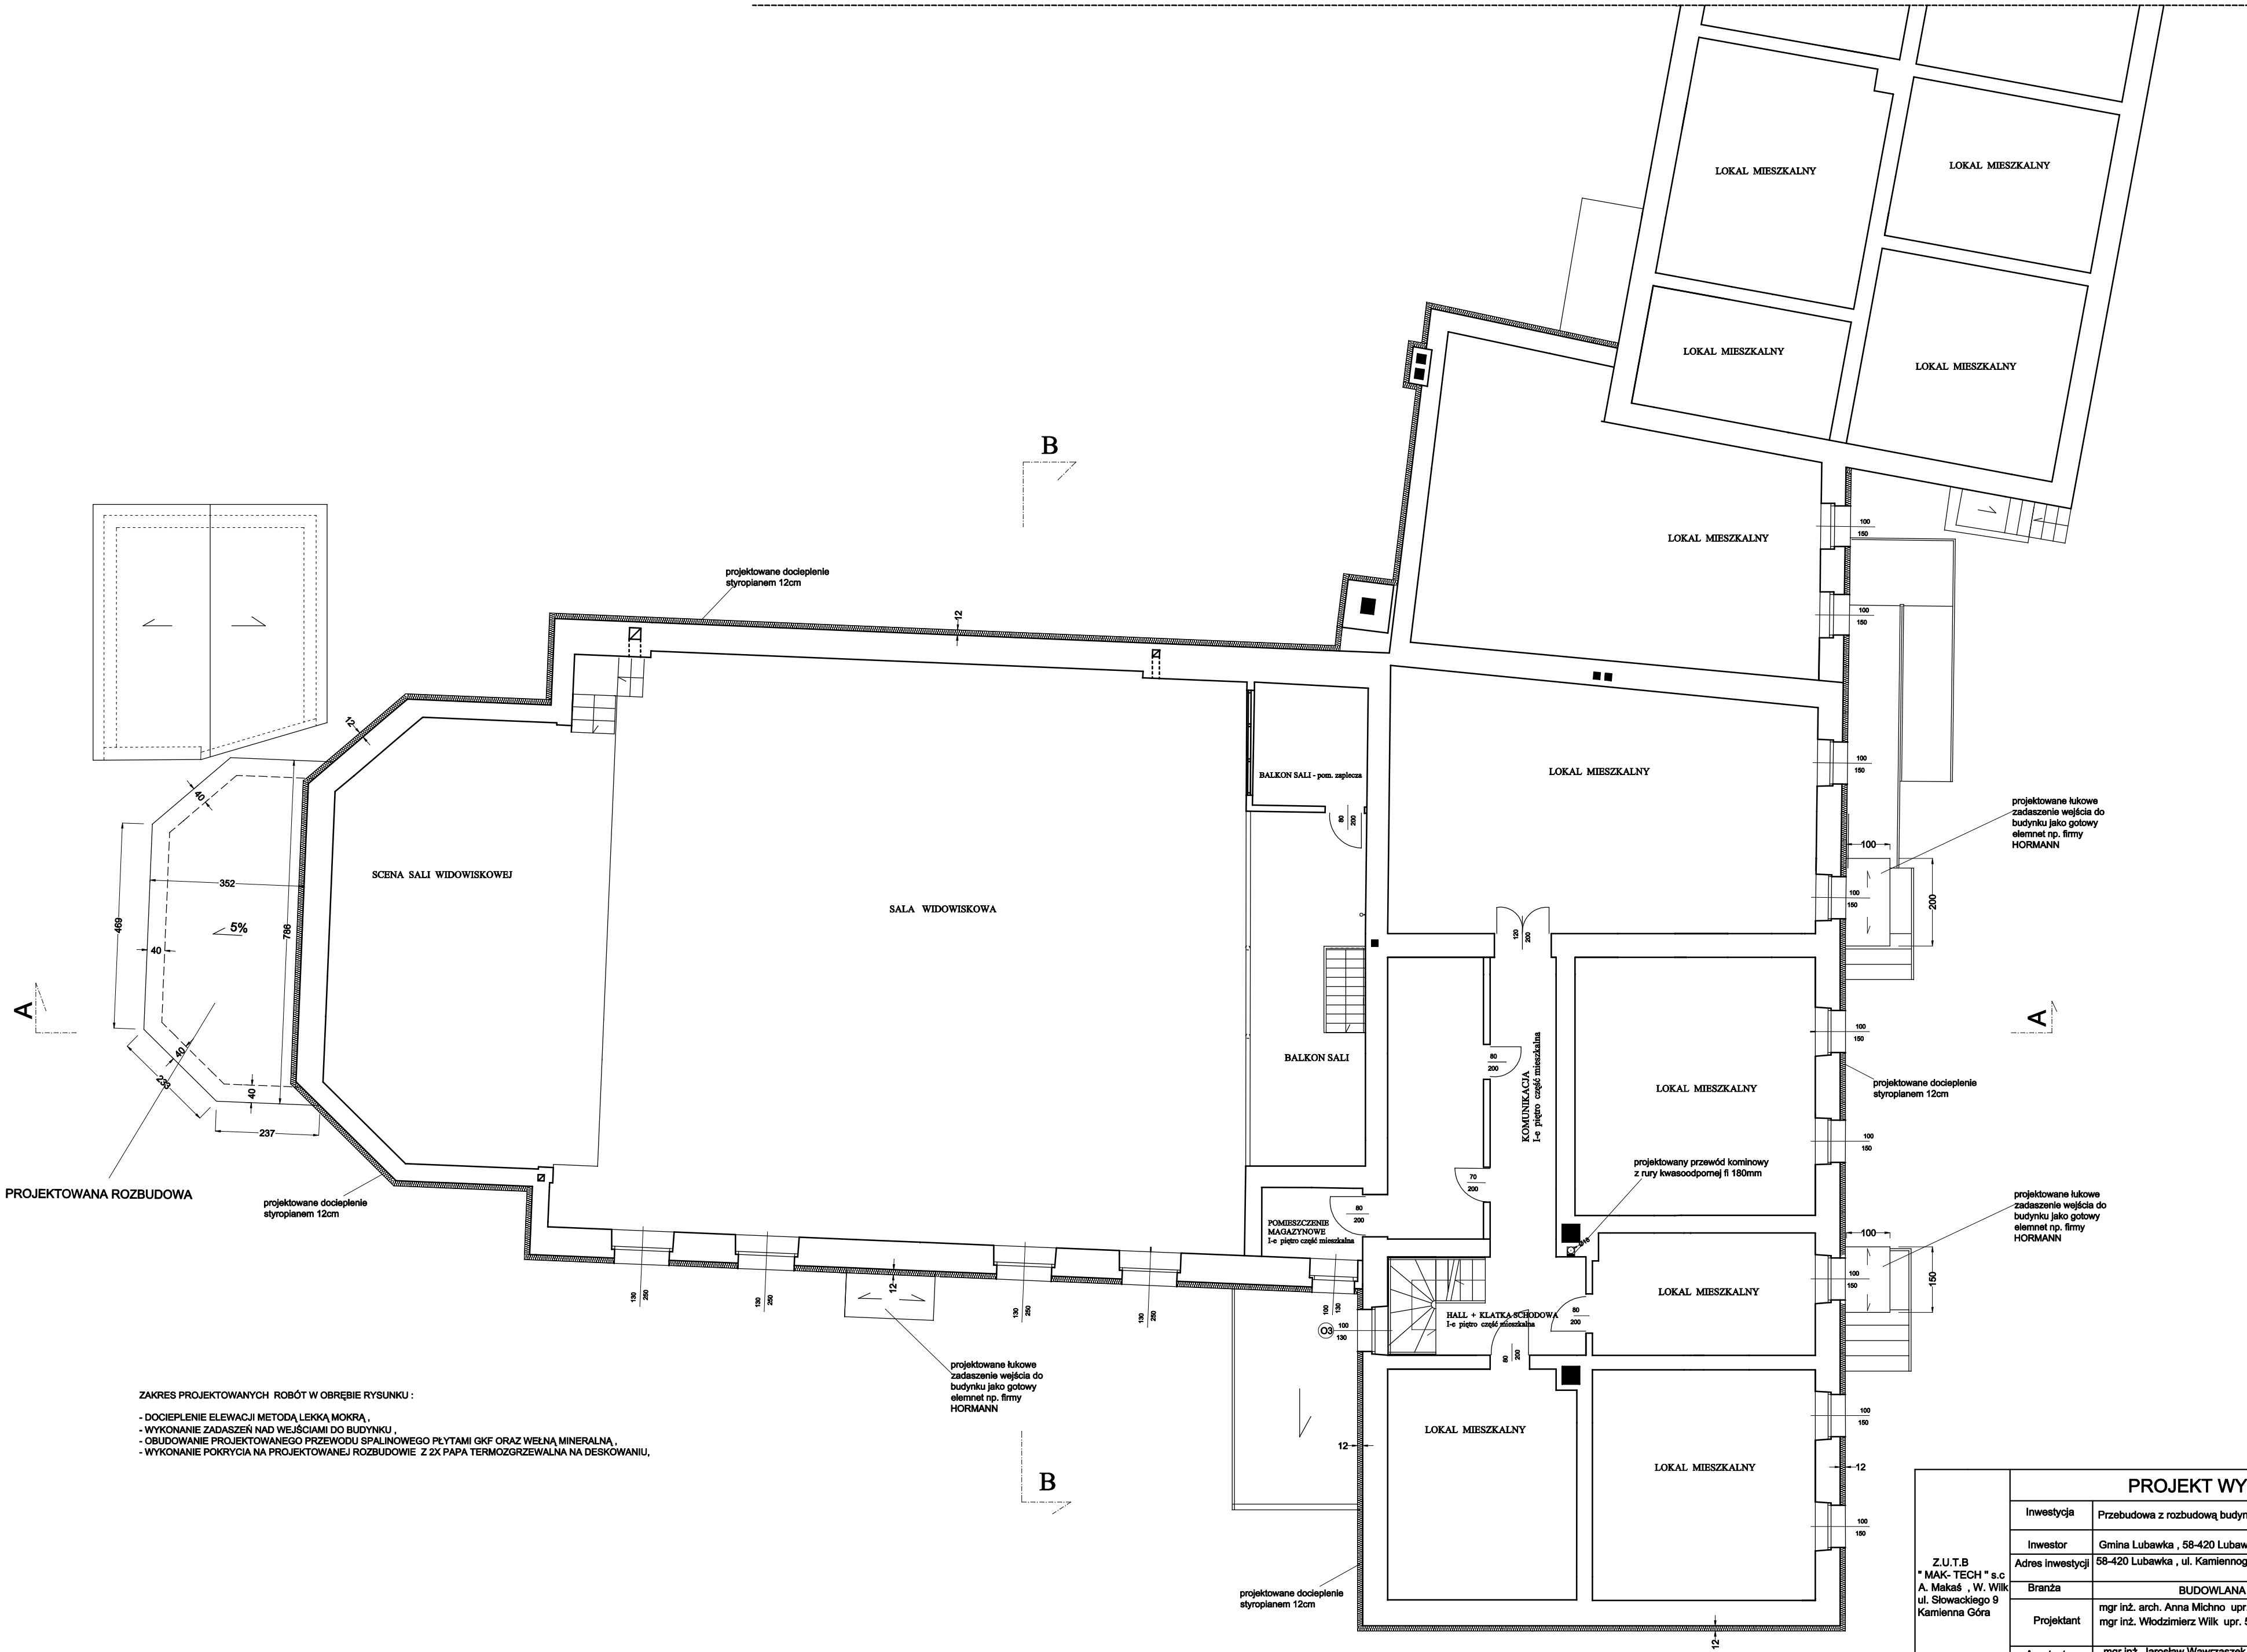

ZAKRES PROJEKTOWANYCH ROBÓT W OBRĘBIE RYSUNKU :

- DOCIEPLENIE ELEWACJI METODĄ LEKKĄ MOKRĄ ,
- WYKONANIE ZADASZEŃ NAD WEJŚCIAMI DO BUDYNKU ,
- OBUKOWANIE PROJEKTOWANEGO PRZEWODU SPALINOWEGO PŁYTAMI GKf ORAZ WEŁNĄ MINERALNĄ ,
- WYKONANIE POKRYCIA NA PROJEKTOWANEJ ROZBUDOWIE Z 2X PAPA TERMOZGRZEWALNA NA DESKOWANIU ,

PROJEKT WYKONAWCZY			
Z.U.T.B " MAK-TECH " s.c A. Makaś , W. Wilk ul. Słowackiego 9 Kamienna Góra	Investycja	Przebudowa z rozbudową budynku Domu Kultury wraz z biblioteką w Lubawce	
	Investor	Gmina Lubawka , 58-420 Lubawka , ul. Plac Wolności 1	
	Adres inwestycji	58-420 Lubawka , ul. Kamiennogórska 19 , DZ. NR 207/18 , 134 , 142/5 , 132/1,	
	Branża	BUDOWLANA	
	Projektant	mgr inż. arch. Anna Michno upr. 284/00/DUW mgr inż. Włodzimierz Wilk upr. 557/01/DUW	
Asystent projektanta		mgr inż. Jarosław Wawrzaszek zam. ul. Żeromskiego 37/3 , 58-372 Boguszów - Gorce	
Nazwa rysunku		RZUT I PIĘTRA	
		RYS. nr. 3	
		SKALA 1:100	
		Data: GRUDZIEŃ 2007	