


1- odcinek ist. kan. do przebudowy
S22- istn. studz. do przebudowy
S23- proj studz. Tegra 600 firmy Wavin
Si- istniejąca studzienka kanalizacyjna
S1,S2,S3,S4,S5,S6,S7,S8,S10,S11,S12,S13,
S16,S17,S18,S19,S20,S21-
proj. studz. kan. Tegra 425 firmy Wavin
S9,S14,S15- proj. studnie Ø1200 z k.b.

Sd1- proj. studz. kan. Ø1000 k.b. z
osadnikiem piasku
Sdi- istn. studz. kan. Ø1000

kd300 proj. kan. DN300
ks300 proj. kan. Ø300
ks315 proj. kan. Ø315

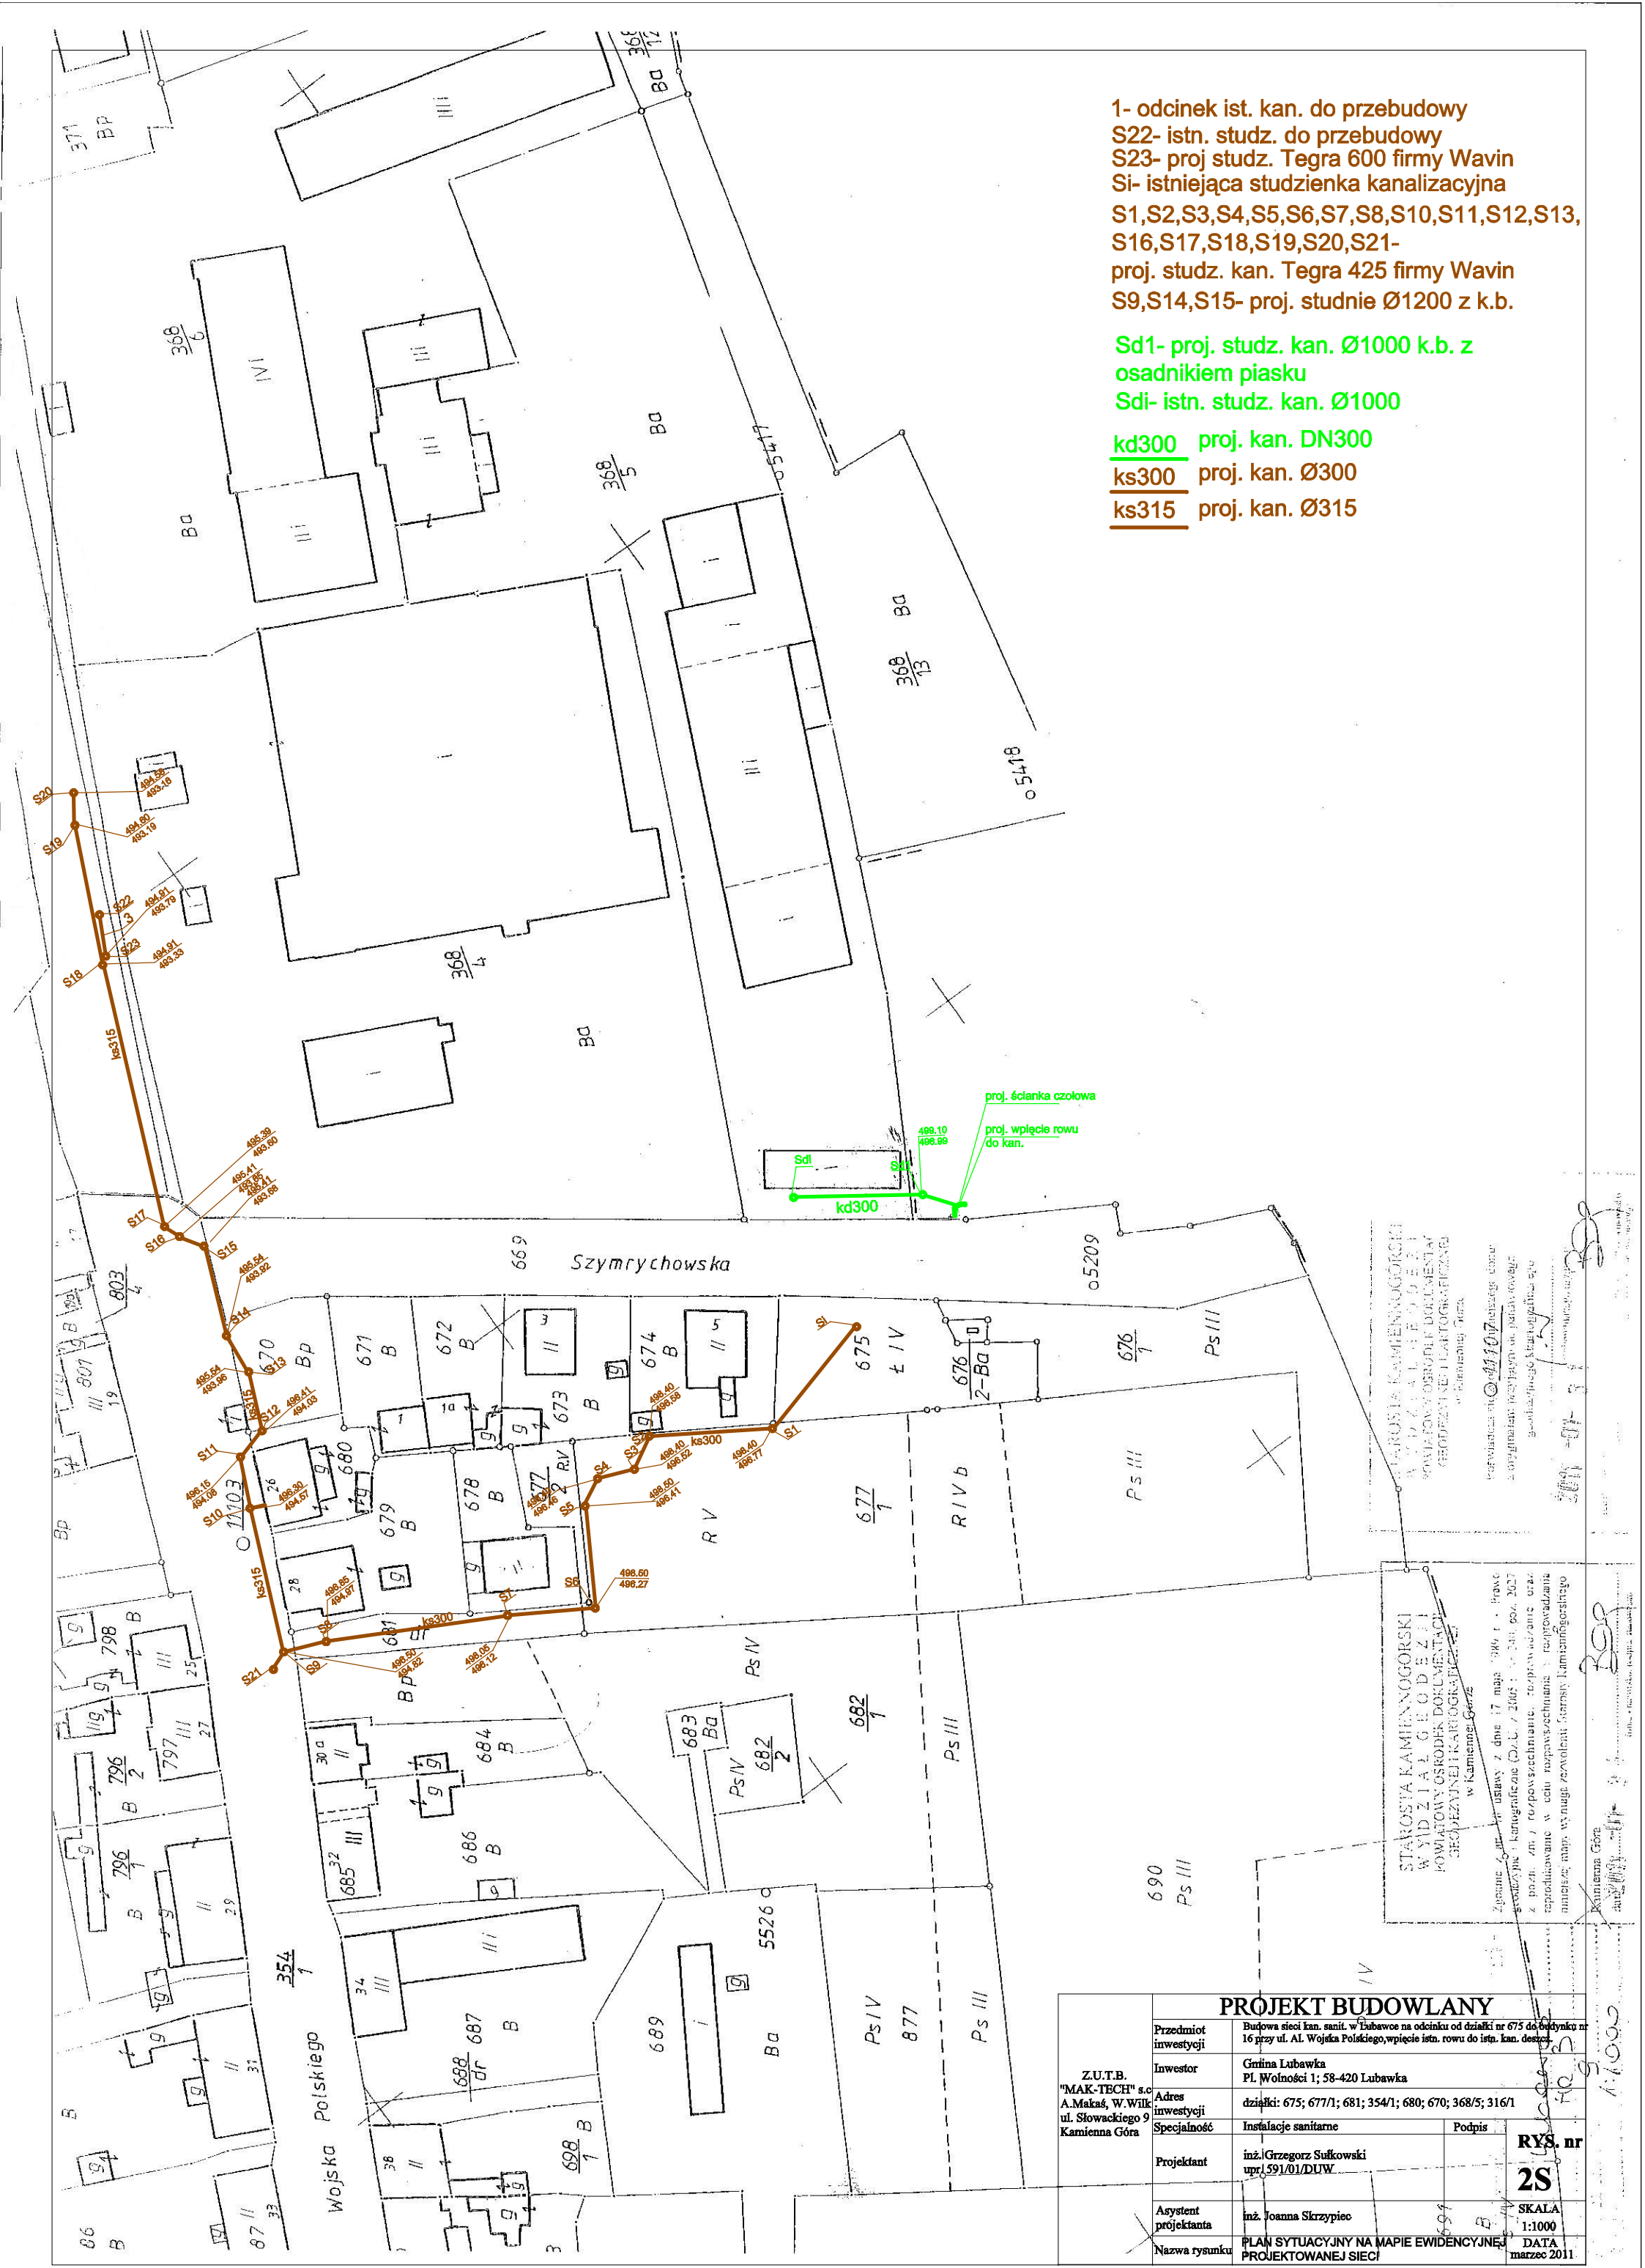

STAROSTA KAMIENNOGÓRSKI
WYDZIAŁ GOSPODARSTWA
KOMUNALNEGO I KARTOGRAFICZNEGO
w Kamiennej Górze

STAROSTA KAMIENNOGÓRSKI
WYDZIAŁ GOSPODARSTWA
KOMUNALNEGO I KARTOGRAFICZNEGO
w Kamiennej Górze

PROJEKT BUDOWLANY				
Z.U.T.B. "MAK-TECH" s.c. A.Makas, W.Wilk ul. Słowackiego 9 Kamienià Góra	Przedmiot inwestycji	Budowa sieci kan. sanit. w Lubawce na odcinku od działki nr 675 do budynku nr 16 przy ul. AL. Wojska Polskiego, wpieczę istn. rowu do istn. kan. deszcz.		
	Investor	Gmina Lubawka PL Wolności 1; 58-420 Lubawka		
	Adres inwestycji	działki: 675; 677/1; 681; 354/1; 680; 670; 368/5; 316/1		
	Specjalność	Instalacje sanitarne	Podpis	RYS. nr
	Projektant	inż. Grzegorz Sułkowski upr. 591/01/DUW		2S
Asystent projektanta	inż. Joanna Skrzypiec		SKALA 1:1000	
	Nazwa rysunku	PLAN SYTUACYJNY NA MAPIE EWIDENCYJNEJ PROJEKTOWANEJ SIECI		DATA marzec 2011