

13

14

15

16

17

18



19

20

21

22

23

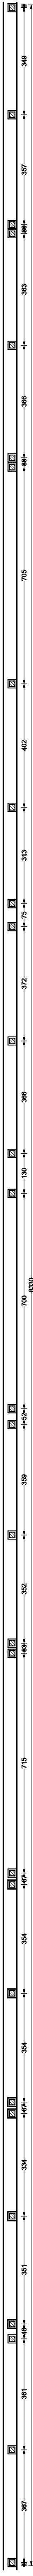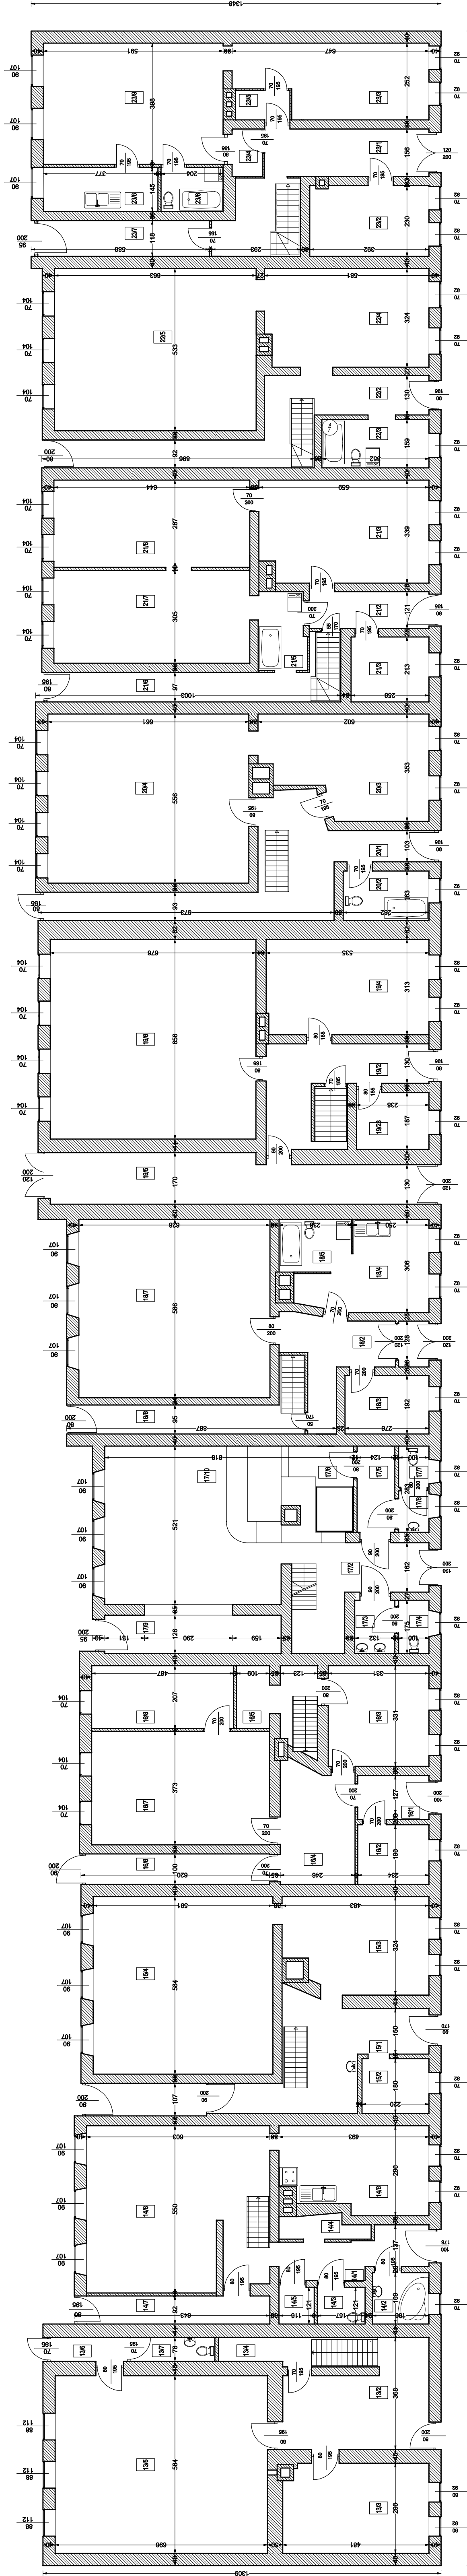

Szczegółowe zestawienie pomieszczeń przedstawiono  
w części opisowej opracowania

INWENTARYZACJA BUDOWLANA				
		Projektant	BUDOWLANA mgr inż. Adam Makulski upr. 185/76	
		Aspirant Projektant	mgr inż. Adam Makulski upr. 185/76	
		Aspirant Projektant	mgr inż. Adam Makulski upr. 185/76	SKALA 1:100
		Aspirant Projektant	mgr inż. Adam Makulski upr. 185/76	
		Aspirant Projektant	mgr inż. Adam Makulski upr. 185/76	DATA Sierpień 2009