


2.8	zaplecze	7,75 m <sup>2</sup>	2.21	przedsiónek	1,80 m <sup>2</sup>	2.39	wc	3,24 m <sup>2</sup>
2.9	sala lekcyjna	59,47 m <sup>2</sup>	2.22	wc	9,63 m <sup>2</sup>	2.40	przedsiónek	6,15 m <sup>2</sup>
2.10	sala lekcyjna	47,77 m <sup>2</sup>	2.23	przedsiónek	5,58 m <sup>2</sup>	2.41	magazyn	12,31 m <sup>2</sup>
2.11	sala lekcyjna	49,56 m <sup>2</sup>	2.24	magazyn	9,73 m <sup>2</sup>	2.42	biuro	18,10 m <sup>2</sup>
2.12	zaplecze	5,32 m <sup>2</sup>	2.25	sala lekcyjna	23,78 m <sup>2</sup>	2.43	biuro	16,98 m <sup>2</sup>
2.13	sala lekcyjna	27,46 m <sup>2</sup>	2.26	sala lekcyjna	24,07 m <sup>2</sup>	2.44	zaplecze	12,24 m <sup>2</sup>
2.14	sala lekcyjna	24,30 m <sup>2</sup>	2.27	klatka schodowa	19,13 m <sup>2</sup>	2.45	sala lekcyjna	63,40 m <sup>2</sup>
Suma pow. nowoprojektowanej		597,24 m <sup>2</sup>	2.28	korytarz	115,23 m <sup>2</sup>	2.46	klatka schodowa	22,83 m <sup>2</sup>
			2.29	biблиотека	48,47 m <sup>2</sup>	2.47		
			2.30				Suma pow. istniejącej	681,43 m <sup>2</sup>
			2.31					
Ogółem powierzchnia pomieszczeń 1 piętra 1 278,67 m <sup>2</sup>								

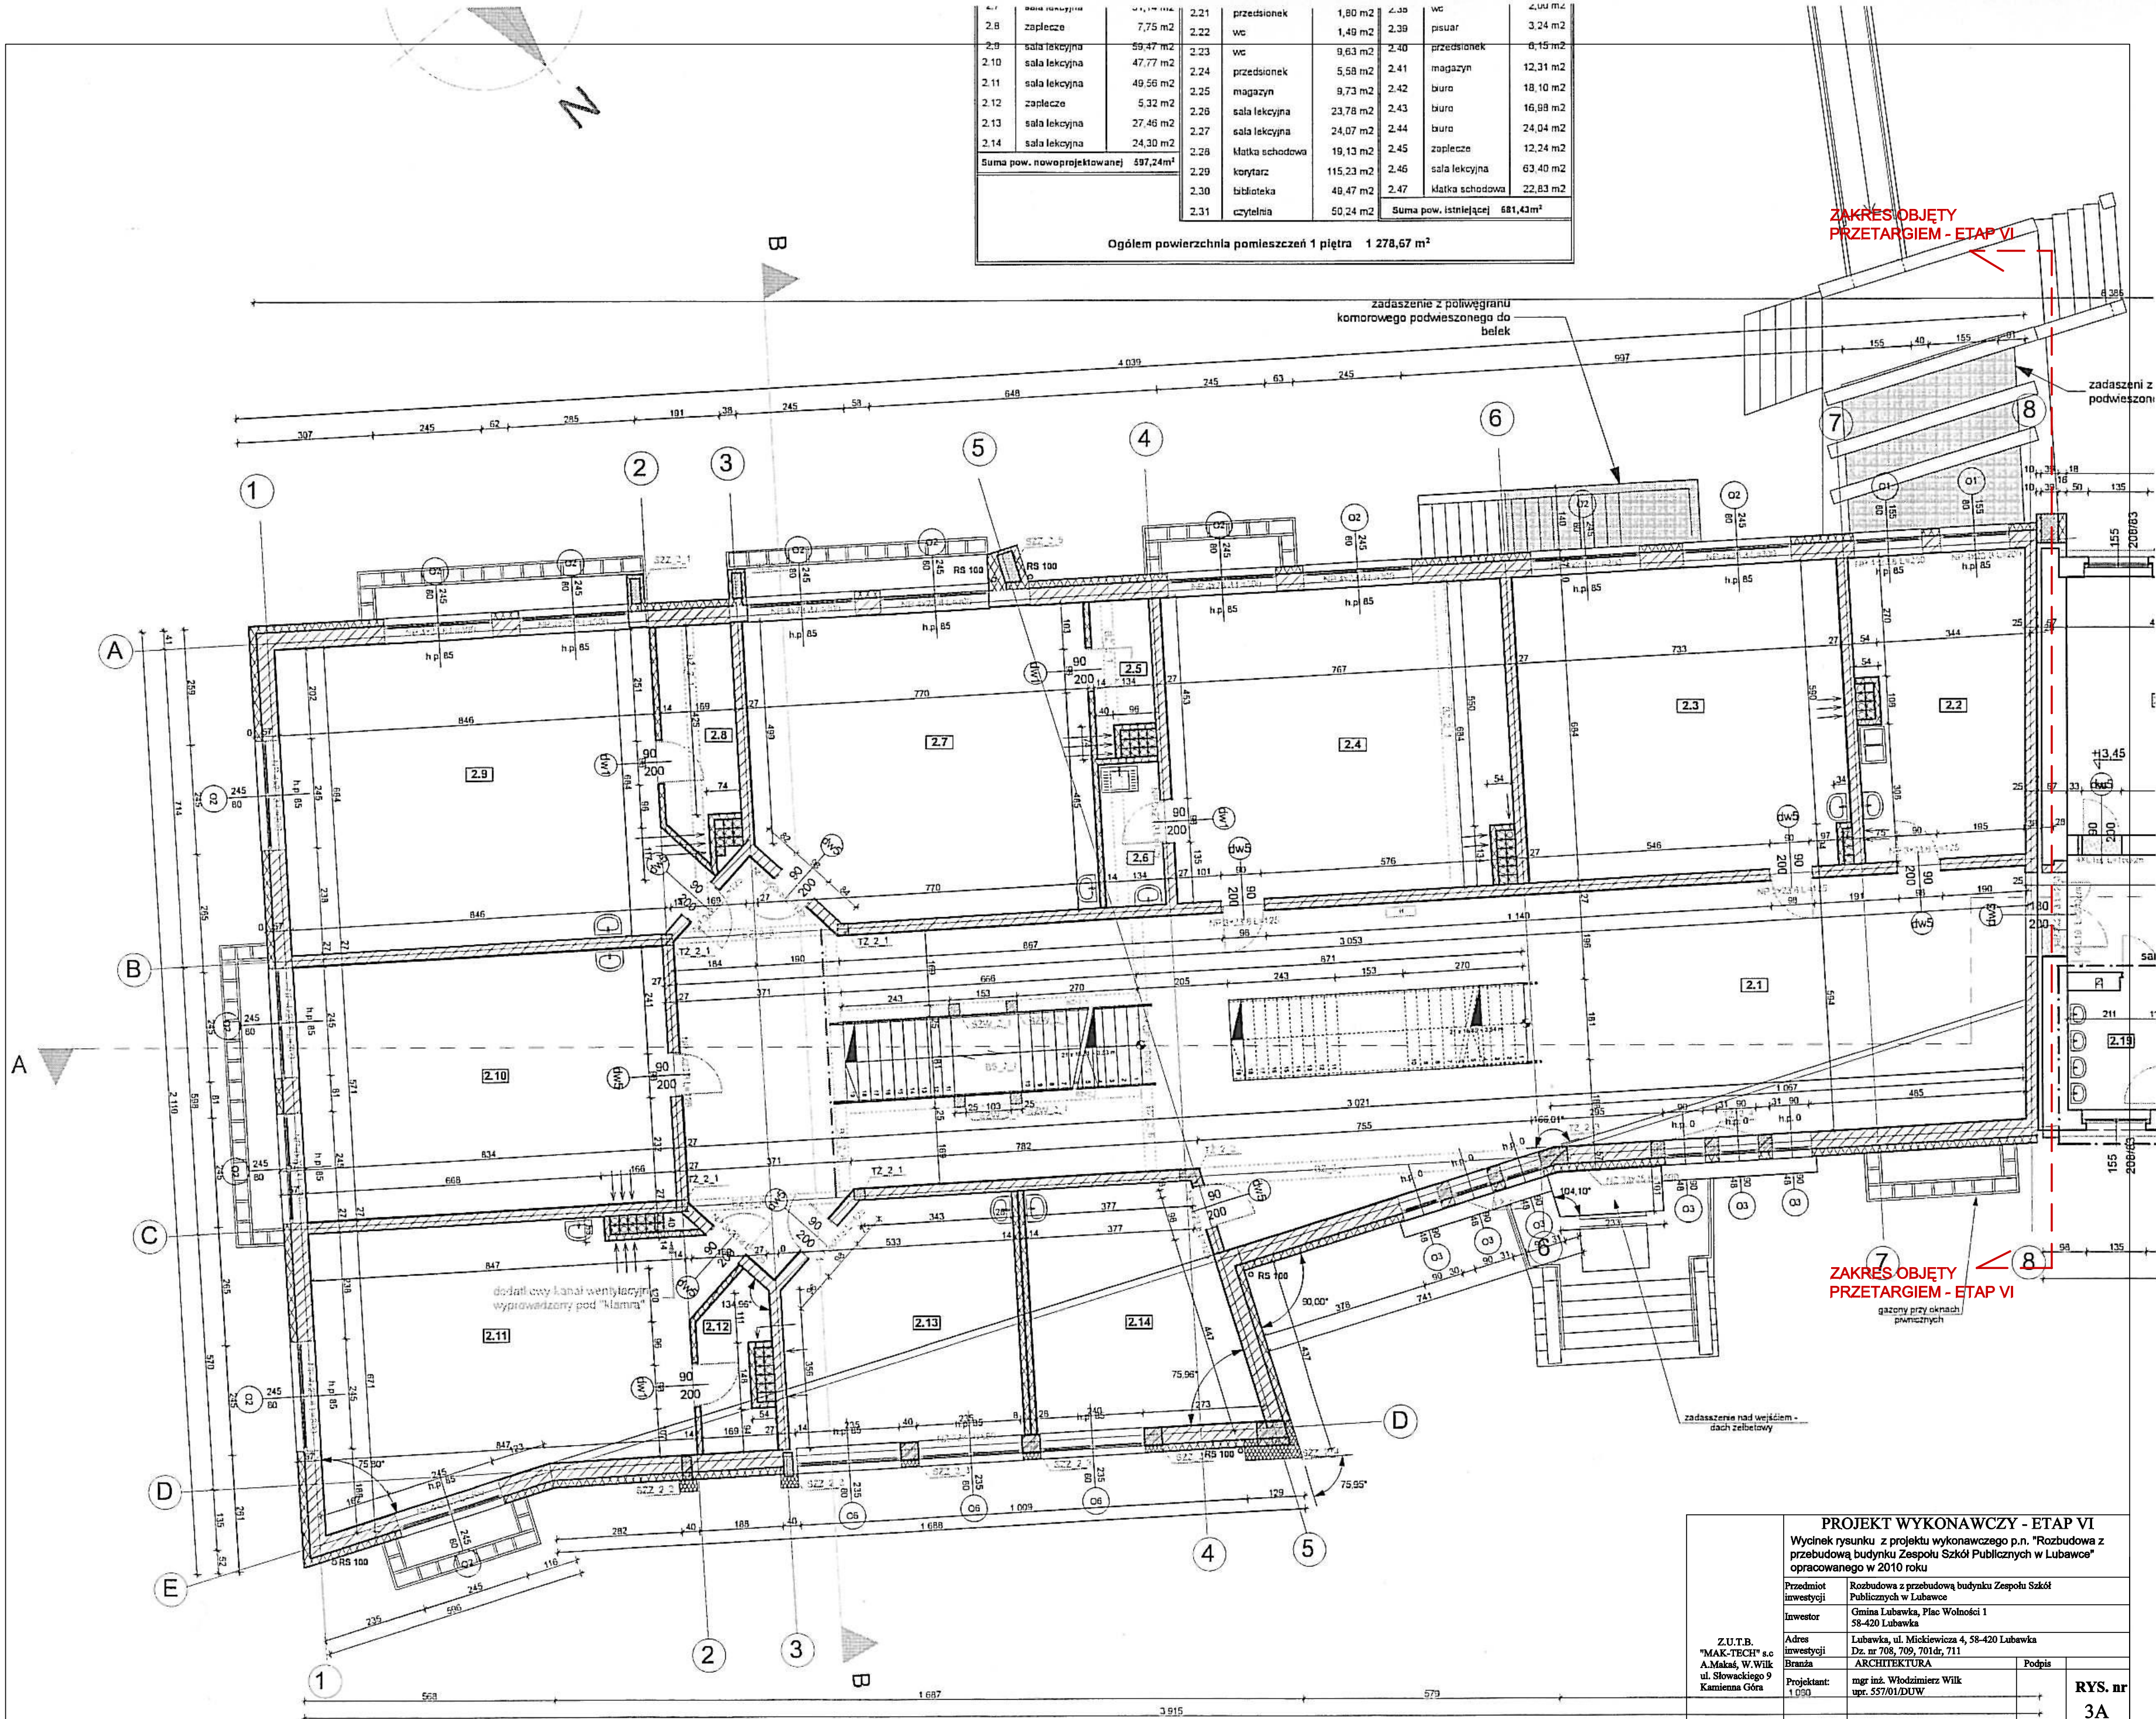

ZAKRES OBJEKTU  
PRZETARGIEM - ETAP VI

ZAKRES OBJEKTU  
PRZETARGIEM - ETAP VI

PROJEKT WYKONAWCZY - ETAP VI			
Wycinek rysunku z projektu wykonawczego p.n. "Rozbudowa z przebudową budynku Zespołu Szkół Publicznych w Lubawce" opracowanego w 2010 roku			
Przedmiot inwestycji	Rozbudowa z przebudową budynku Zespołu Szkół Publicznych w Lubawce		
Inwestor	Gmina Lubawka, Plac Wolności 1 58-420 Lubawka		
Adres inwestycji	Lubawka, ul. Mickiewicza 4, 58-420 Lubawka		
Branża	ARCHITEKTURA		
Projektant	mgr inż. Włodzimierz Wilk upr. 557/01/DUW		
Asystent projektanta	mgr inż. Jarosław Zbrzyzny		
Nazwa rysunku	RZUT I PIĘTRA		
RYS. nr 3A			SKALA 1:100
			DATA MAJ 2014