Jarkowice – Miszkowice

1:1000

Oznaczenia :

- projektowany wodociąg
- HP16 → projektowany hydrant p.poz. z zasuwą
- ③ numer węzła

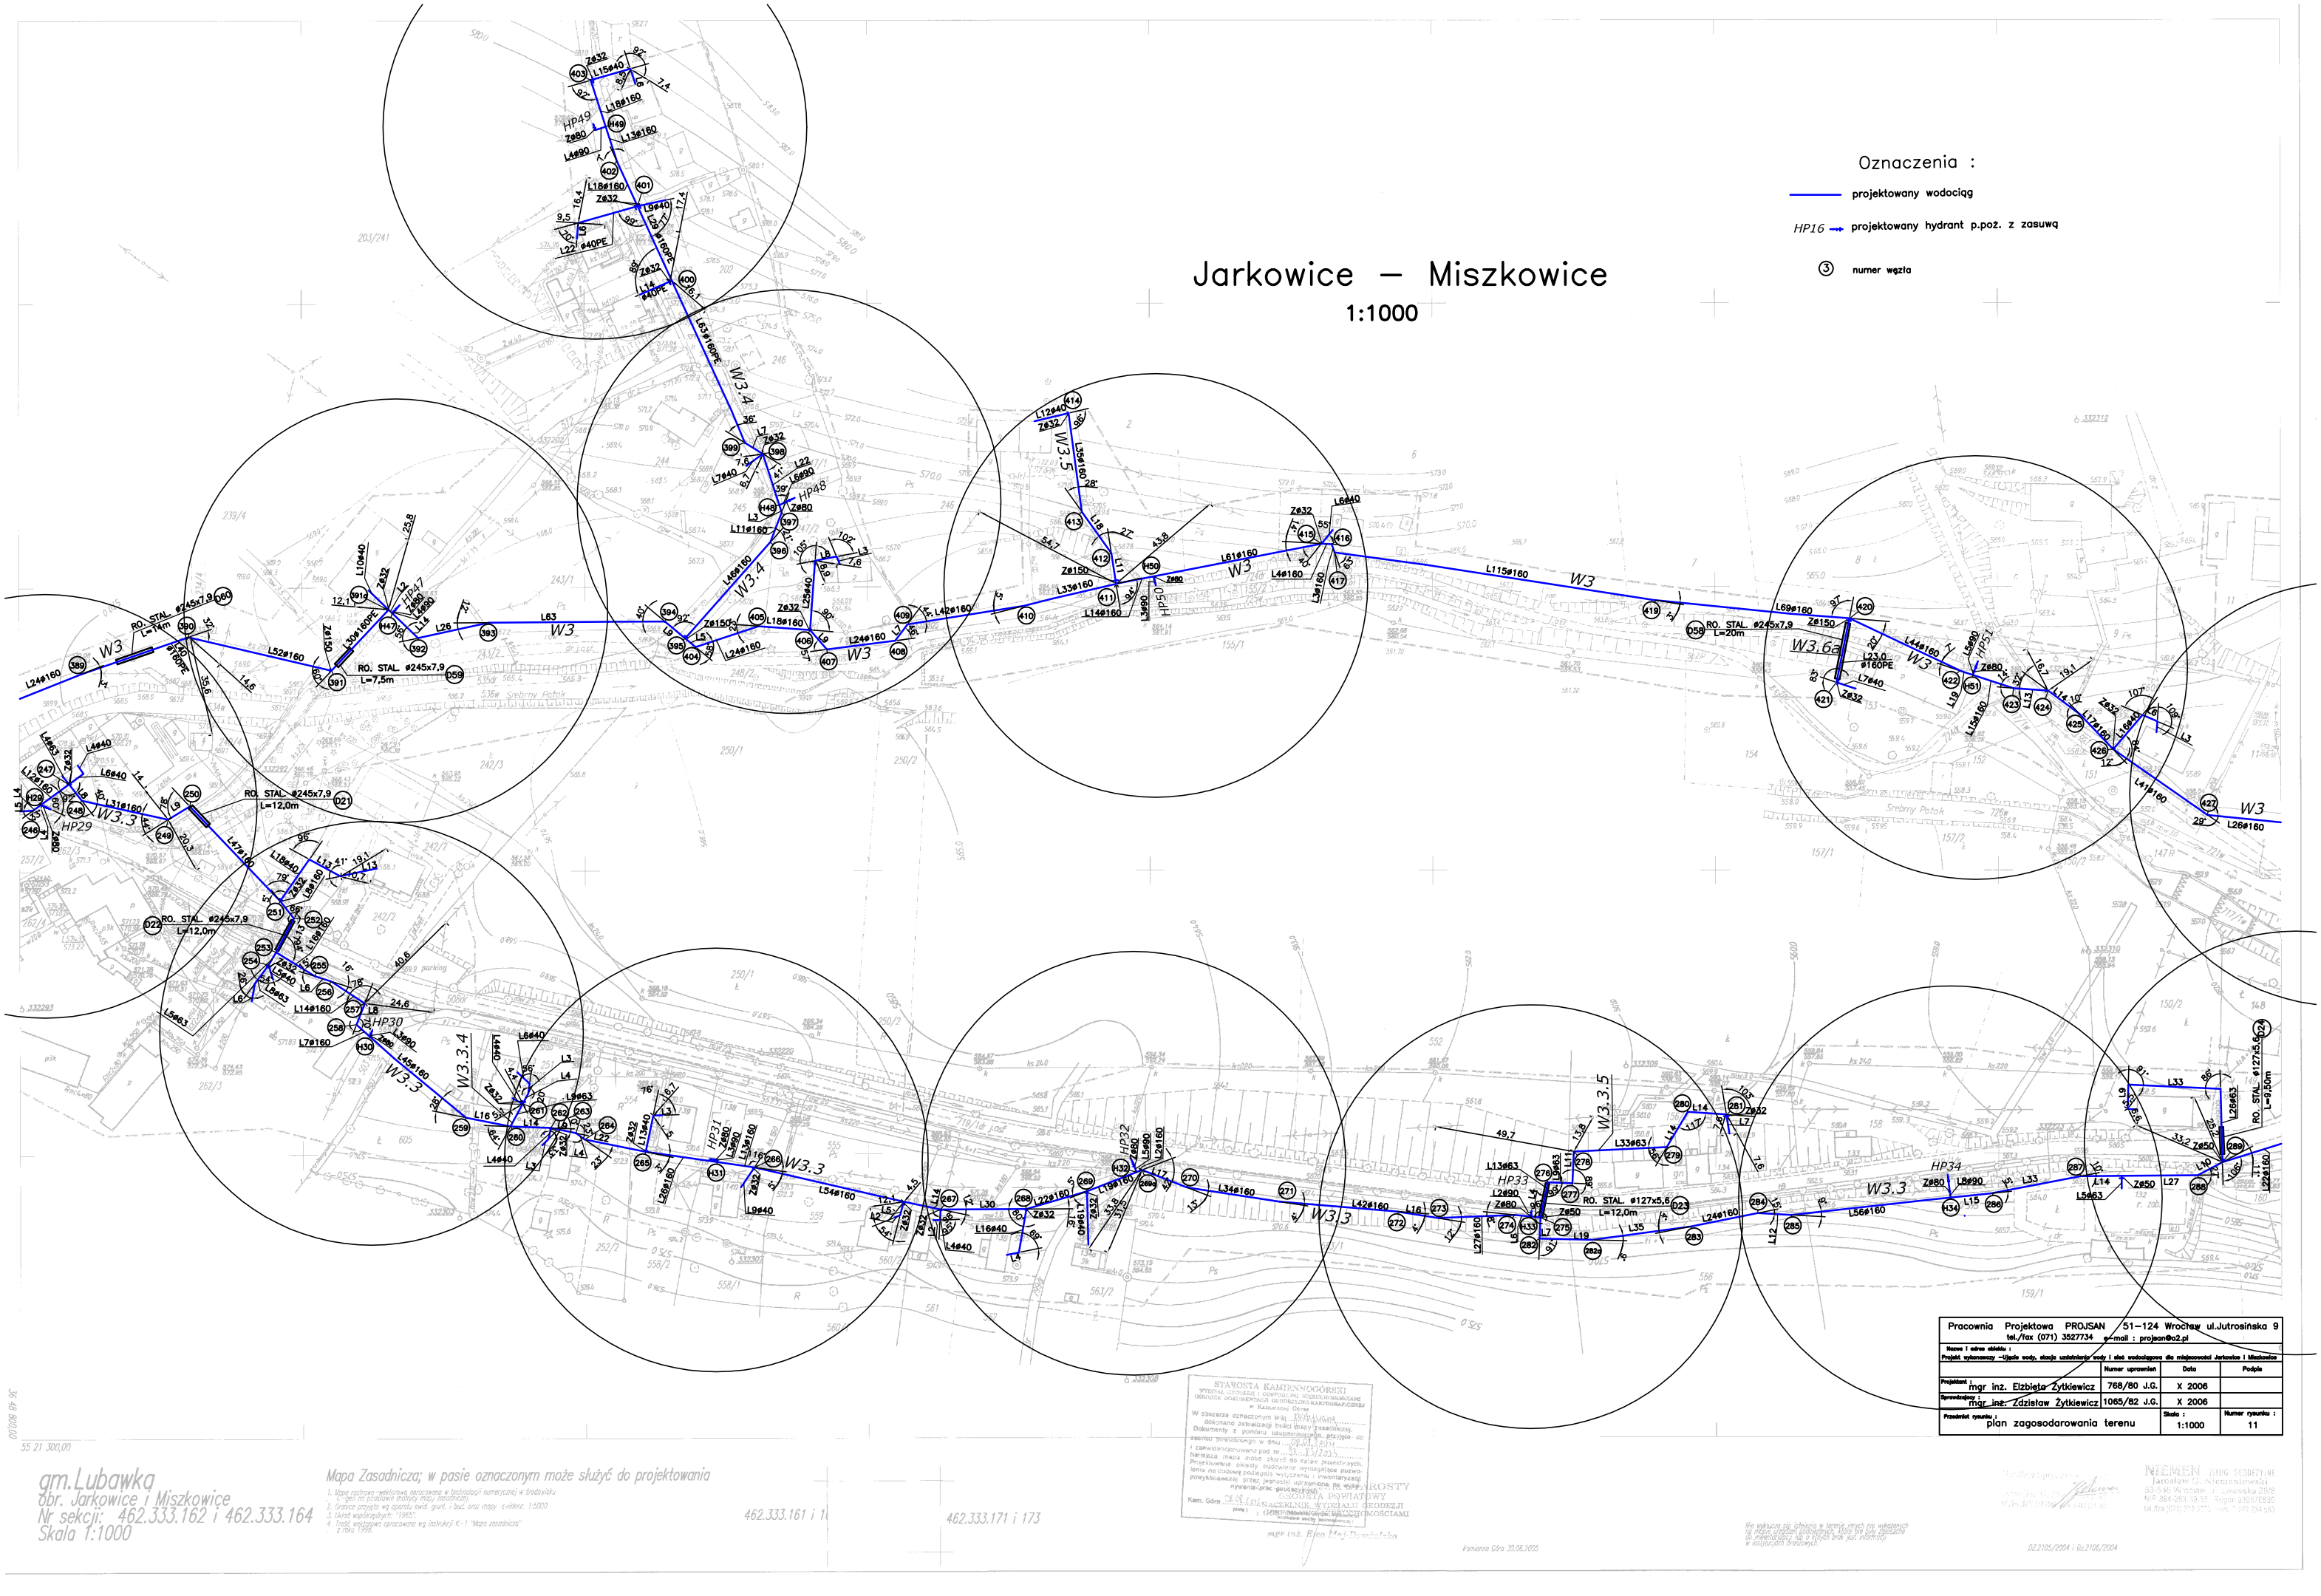

Pracownia Projektowa PROJSAN 51–124 Wrocław ul.Jutrosińska 9
tel./fax (071) 3527734 e-mail : projsan@o2.pl

Nazwa i adres obiektu :

Projekt sytuacyjny –Ujęcie wody, stacja uzdatniania wody i sieć wodociągowa dla miejscowości Jarkowice i Miszkowice

	Numer uprawnień	Data	Podpis
Projektował : mgr inż. Elżbieta Żytkiewicz	768/80 J.G.	X 2006	
Sprawdzał : mgr inż. Zdzisław Żytkiewicz	1085/82 J.G.	X 2006	
Przedmiot rysunku : plan zagospodarowania terenu	Skala : 1:1000		Numer rysunku : 11

gm. Lubawka
obr. Jarkowice i Miszkowice
Nr sekcji: 462.333.162 i 462.333.164
Skala 1:1000

Mapa Zasadnicza; w pasie oznaczonym może służyć do projektowania

1. Mapa rastrowa –wektorowa, odrzucona w technologii numerycznej w środowisku
2. Cięcia do projektowej instalacji mapy zasadniczej.
3. Granice zarysto wg operatu ewid. grunt. i bud. oraz mapy. ewidenc. 1:5000
4. Układ współrzędnych: "1965".
5. Treść wektorowo opracowana wg instrukcji K–1 "Mapa zasadnicza" z roku 1998

462.333.161 i 1 462.333.171 i 173

STAROSTA KAMIENNOGÓRSKI
WYDZIAŁ GEODEZJI I GOSPODARKI NIERUCHOMOŚCIAMI
ODBIÓR DOKUMENTACJI GEODEZYJNO-KARTOGRAFICZNEJ
w Kamiennej Górze
W obszarze oznaczonym linią ..... dokonano zatwierdzenia treści mapy zasadniczej.
Dokumenty z pomiaru uzupełniającego przyjęto do zasobu geodezyjnego w dniu .....
i zatwierdzono pod nr ...../2005.
Niniejsza mapa może służyć do celów projektowych.
Projektowane obiekty budowlane wymagające pozwolenia na budowę podlegają wytyczeniu, inwentaryzacji powykonawczej przez jednostki uprawnione do wykonywania tych czynności prac geodezyjnych.
Kam. Góra, dnia ..... (podpis) ..... KIEROWNIK WYDZIAŁU GEODEZJI I GOSPODARKI NIERUCHOMOŚCIAMI
mgr inż. Elżbieta Maj-Danielska

GEODETA UPRAWNIONY
mgr inż. Zdzisław Żytkiewicz
Kamienna Góra 30.06.2006

Nie wykluczam się istnienia w terenie innych nie wskazanych na mapie urządzeń podziemnych. Może to być zgłoszone do właściciela urządzenia w trybie art. 29 ustawy o zbiorowym zaopatrzeniu w wodę i zbiorowym odprowadzaniu ścieków.

D.Z.2105/2004 i D.Z.2106/2004

NIEMEN SPÓŁKA CYWILNA
Jarosław G. Niementowski
53-540 Wrocław, ul. Lwowska 29/6
NIP 894-283-10-35, REGON 020012855
tel./fax (071) 317 577, tel. 0 501 094 553

55 21 300,00